



Grundriss

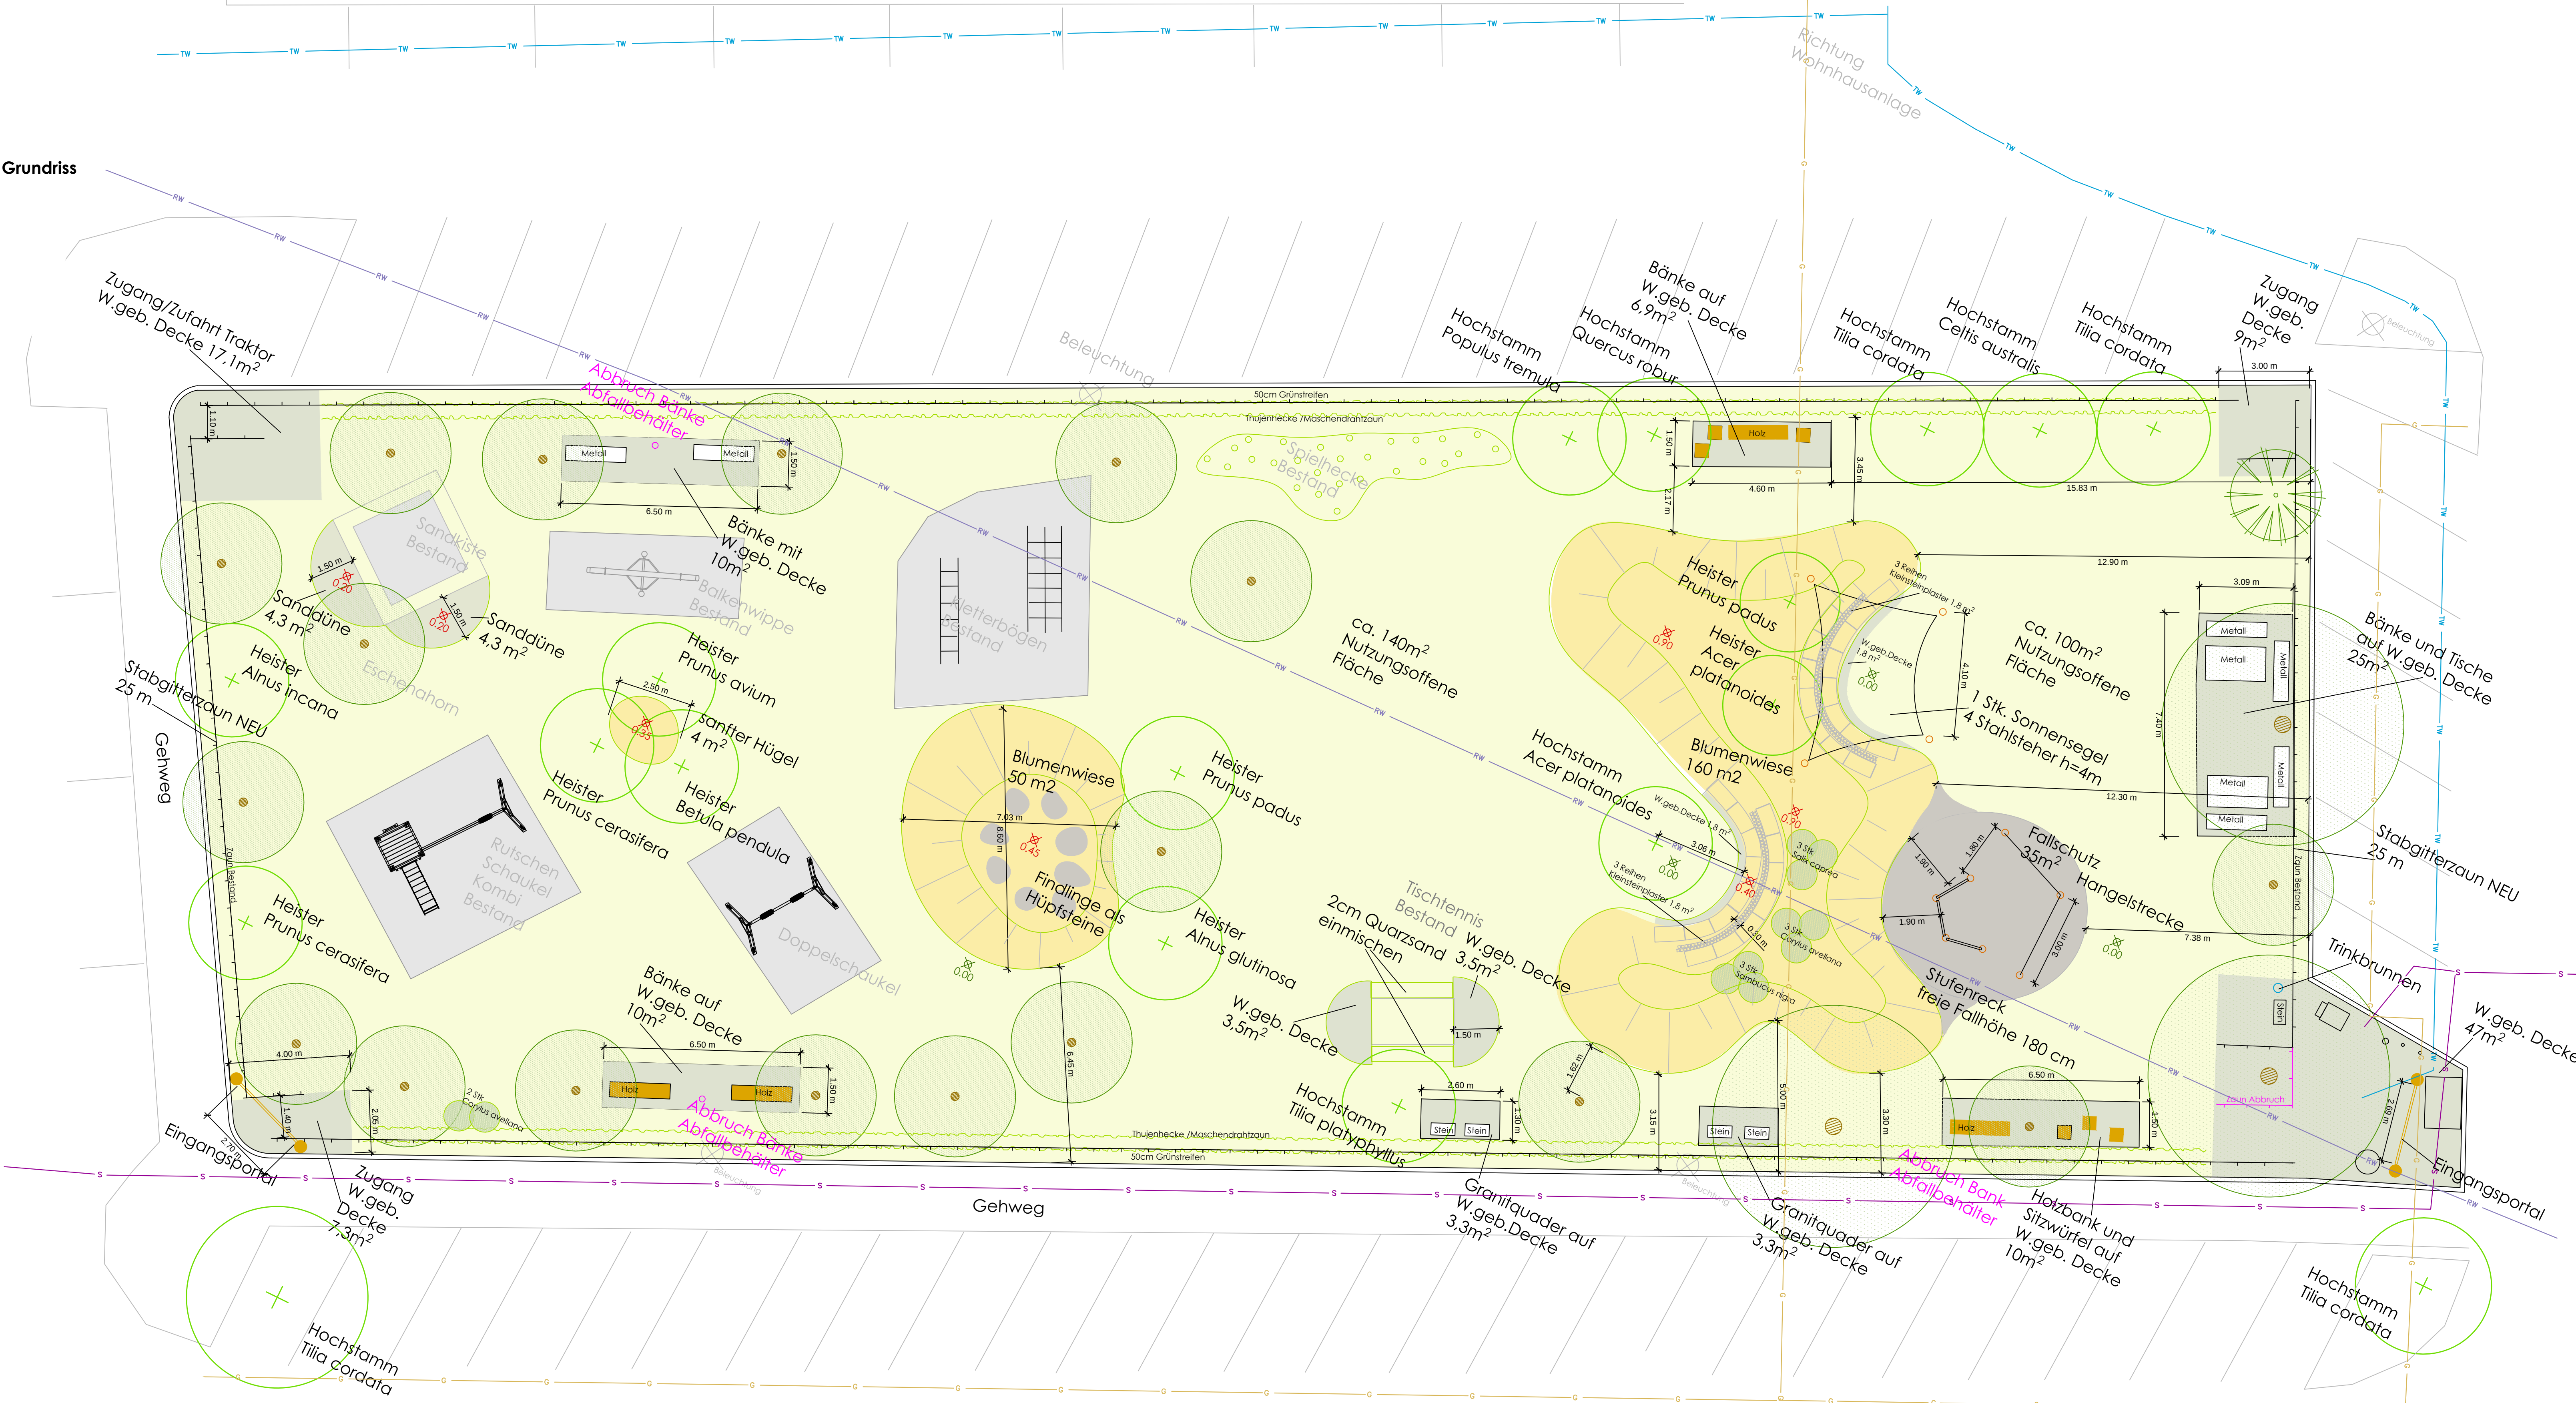

Lageplan

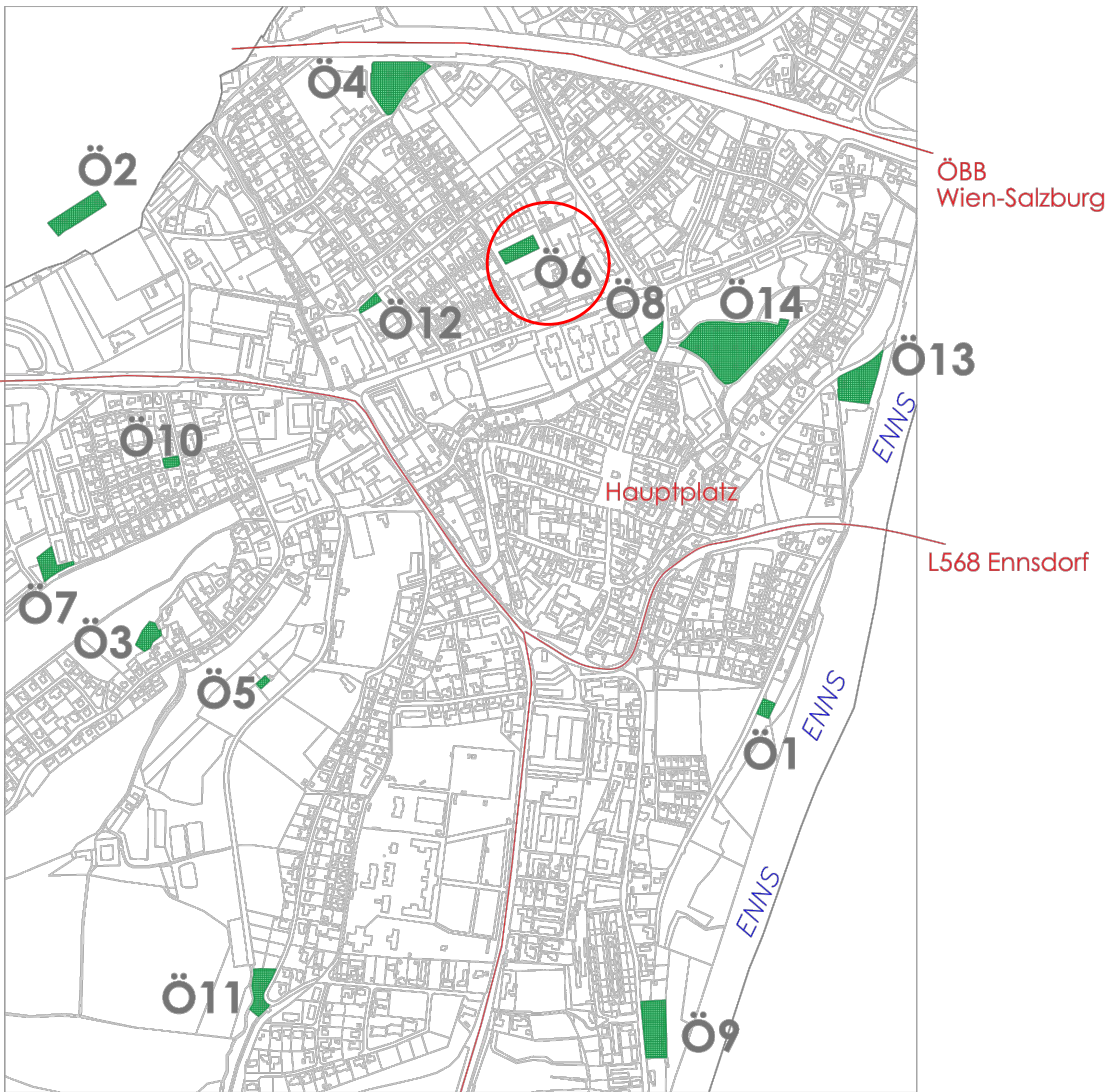

A1/Steir
Legende

- Hochstamm/Heister NEU
- Baum Bestand
- Strauch
- Metalldämme
- Holzwürfel Holzbank
- Granitquader 80x40x40
- Rosen
- Wildblumen
- wassergebundene Decke
- Sitzstufen
- Höhen Bestand
- Höhen neu
- Trinkbrunnen
- Zaun Bestand
- Stromleitung
- Kanal
- Trinkwasser
- Gas

Spielplatz Hanuschstraße Umgestaltung 2022

Plantitel
Ausführungsplan

Maßstab
M 1:100

Datum/Zeichen
15.03.2022/kk

Änderungen

Hinweise

Koten prüfen
Naturmaße nehmen

Auftraggeber
Stadt Enns
Stadtbauamt/DI Werner Gurtner
Hauptplatz 11
4470 Enns

Plangrundlage
Orthofoto: DORIS


Diese Zeichnung bzw. Ausarbeitung ist geistiges Eigentum des Landschaftsarchitekten und damit geschützt. Jede Vervielfältigung, Verbreitung, Vervielfältigung, Überarbeitung oder Weitergabe an Dritte in Verbindung mit einer anderen Arbeit oder einem anderen Projekt bedarf der Zustimmung des Landschaftsarchitekten. Durch die Übernahme des Plans akzeptiert die ausführende Firma die darauf dargestellten Änderungen. Geschriebene Planmaße auf dieser Zeichnung haben Vorrang gegenüber gezeichneten Dimensionen. Der Auftraggeber verpflichtet sich vor Arbeitsbeginn die Maße und Bedingungen seiner Arbeit betreffend, auf der Baustelle vorab zu überprüfen. Abweichungen gegenüber den gezeichneten oder schriftlichen Änderungen müssen dem Landschaftsarchitekten bzw. der Bauleitung unverzüglich schriftlich mitgeteilt werden.

Planungsbüro
DI Kumpfmüller KG und DIⁱⁿ Karin Kerschner
Ingenieurbüro für Landschaftsplanung


Tulpengasse 8A, 4400 Steyr
T 07252 77727 F DW 10
markus@kumpfmueeller.at
www.kumpfmueeller.at



Querschnitt Geländemodellierung M 1:100

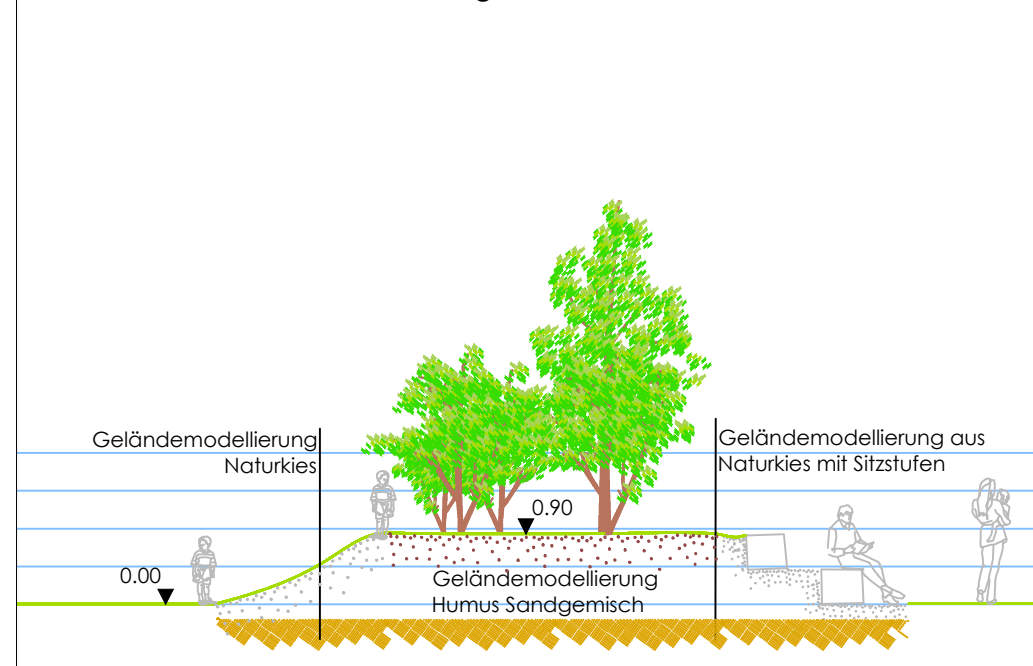

Längsschnitt-Ansicht Geländemodellierung M 1:100

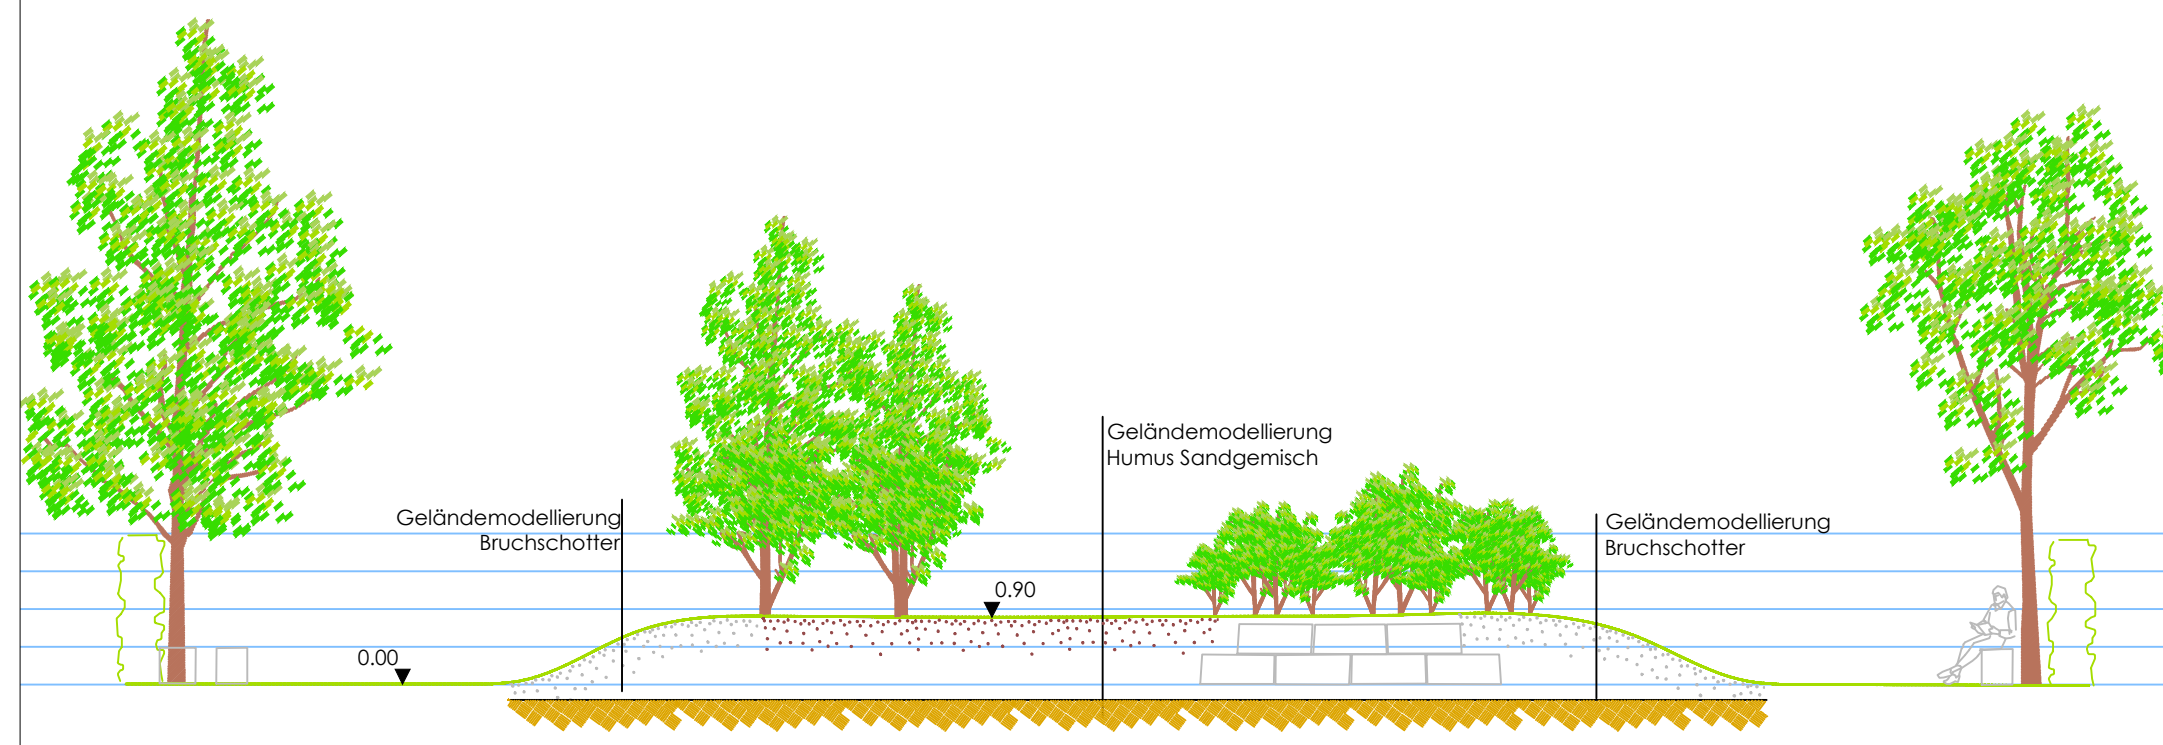

Schnitt kleine Geländemodellierung M 1:100

