




Schnitt A 1:100

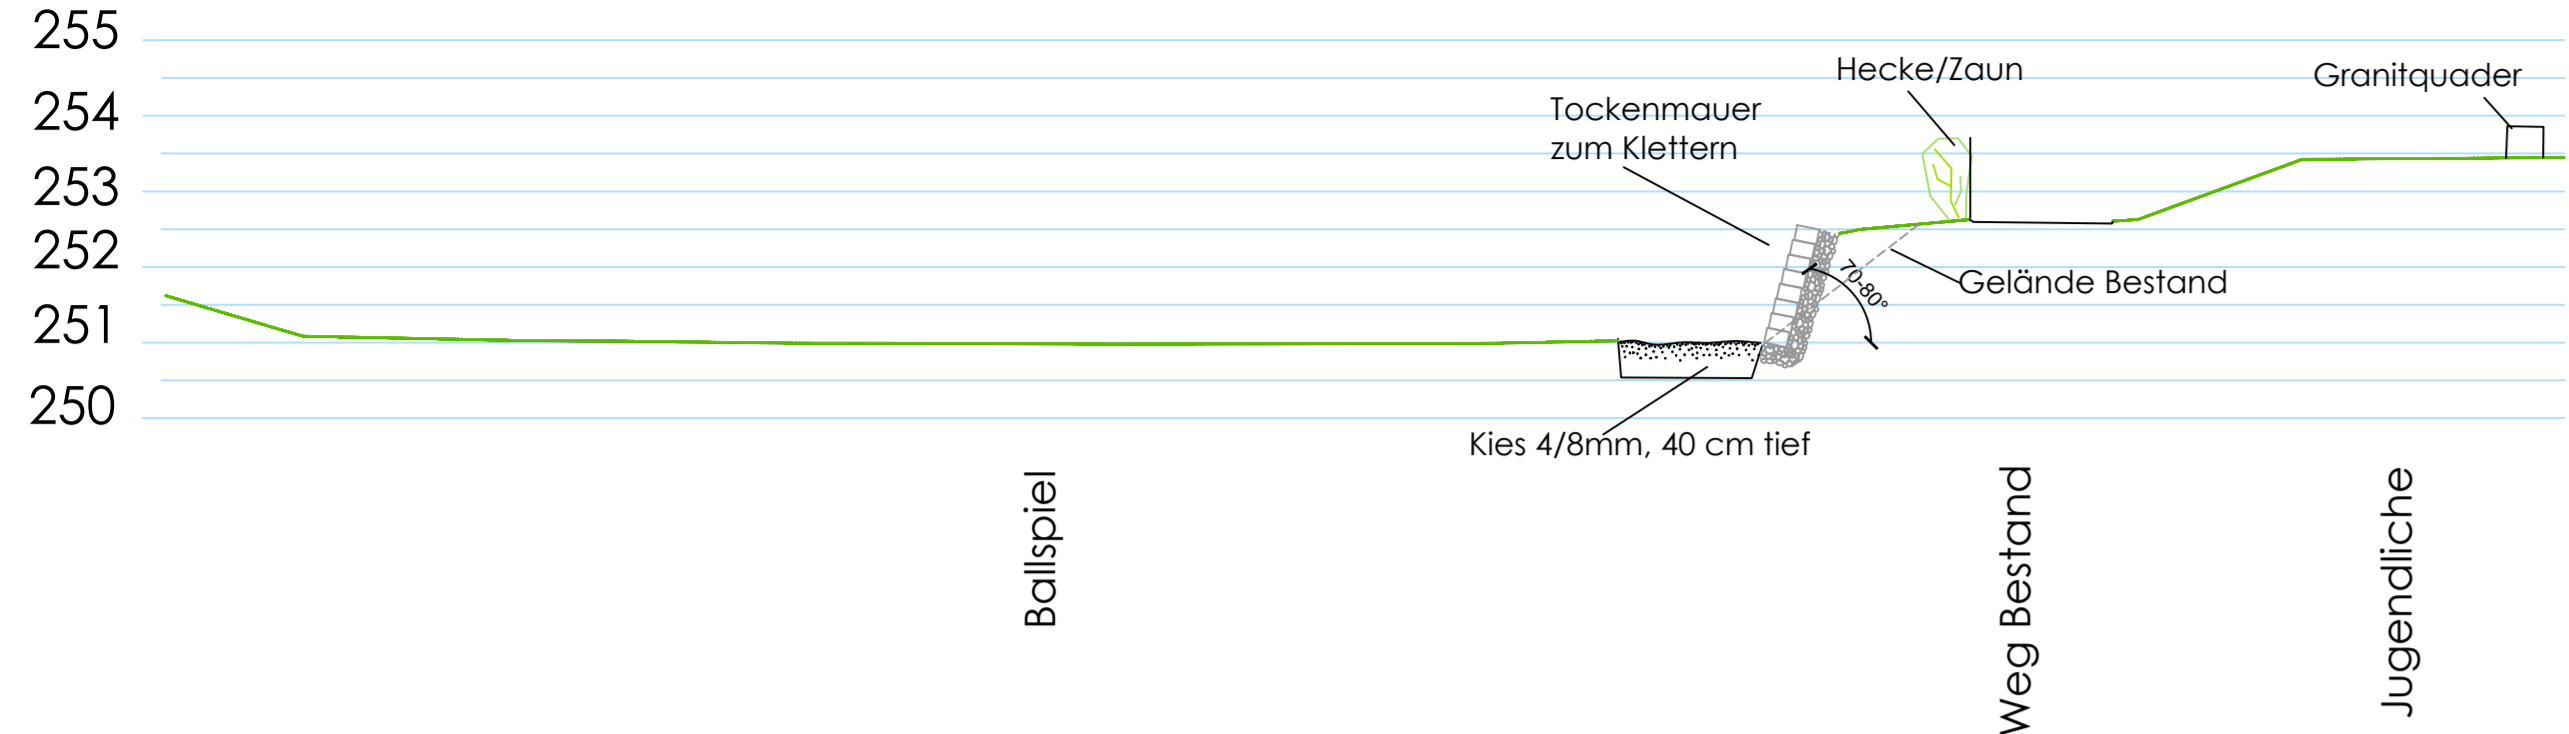


Schnitt B 1:100

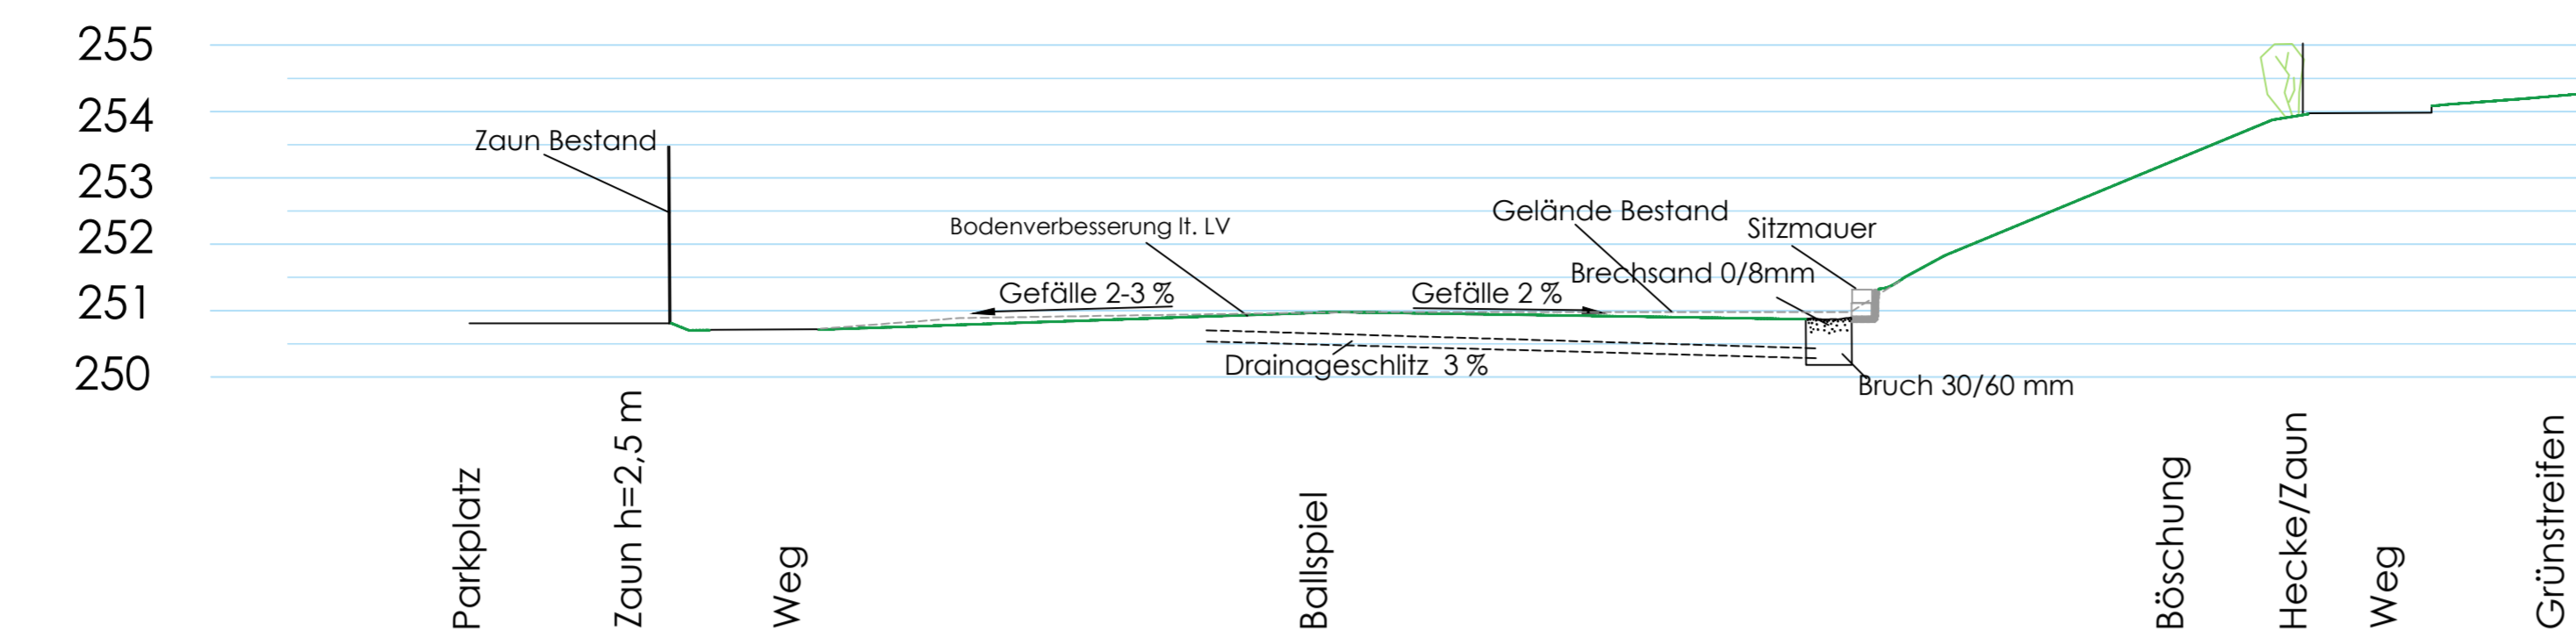


Schnitt C 1:100

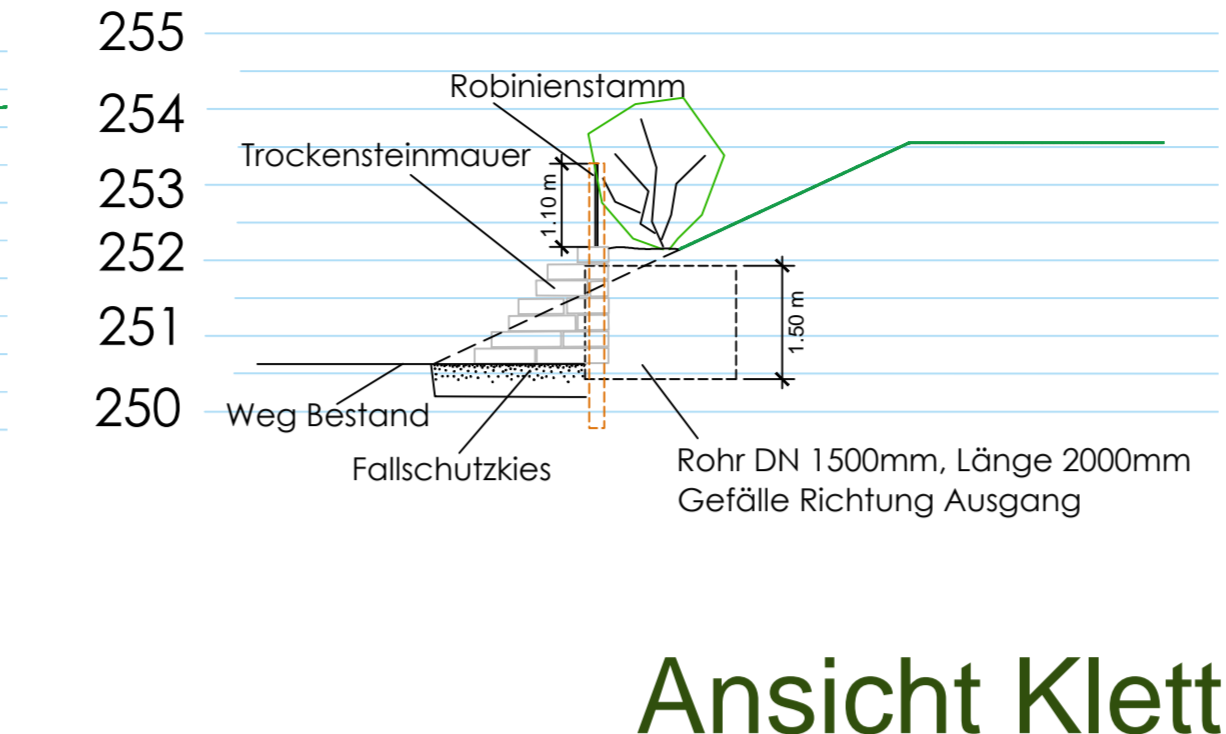


Schnitt D 1:100

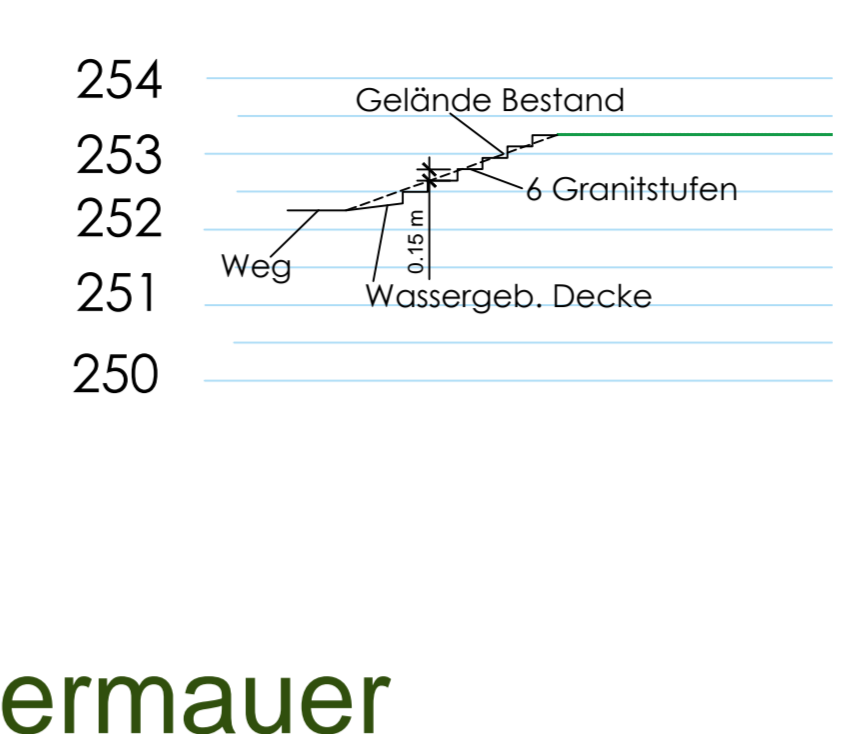


Skizze Sitzplatz

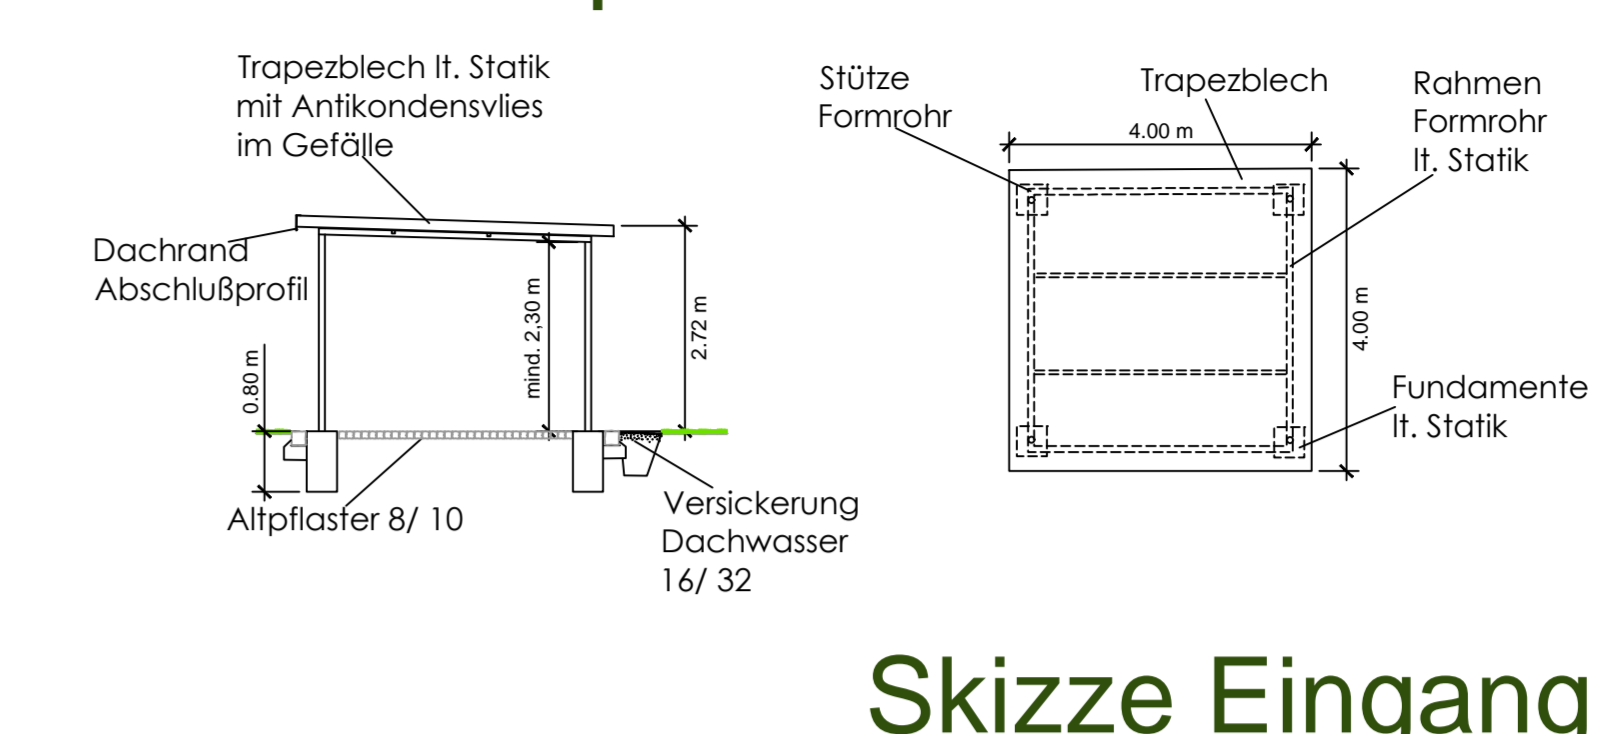


Grundriss 1:100

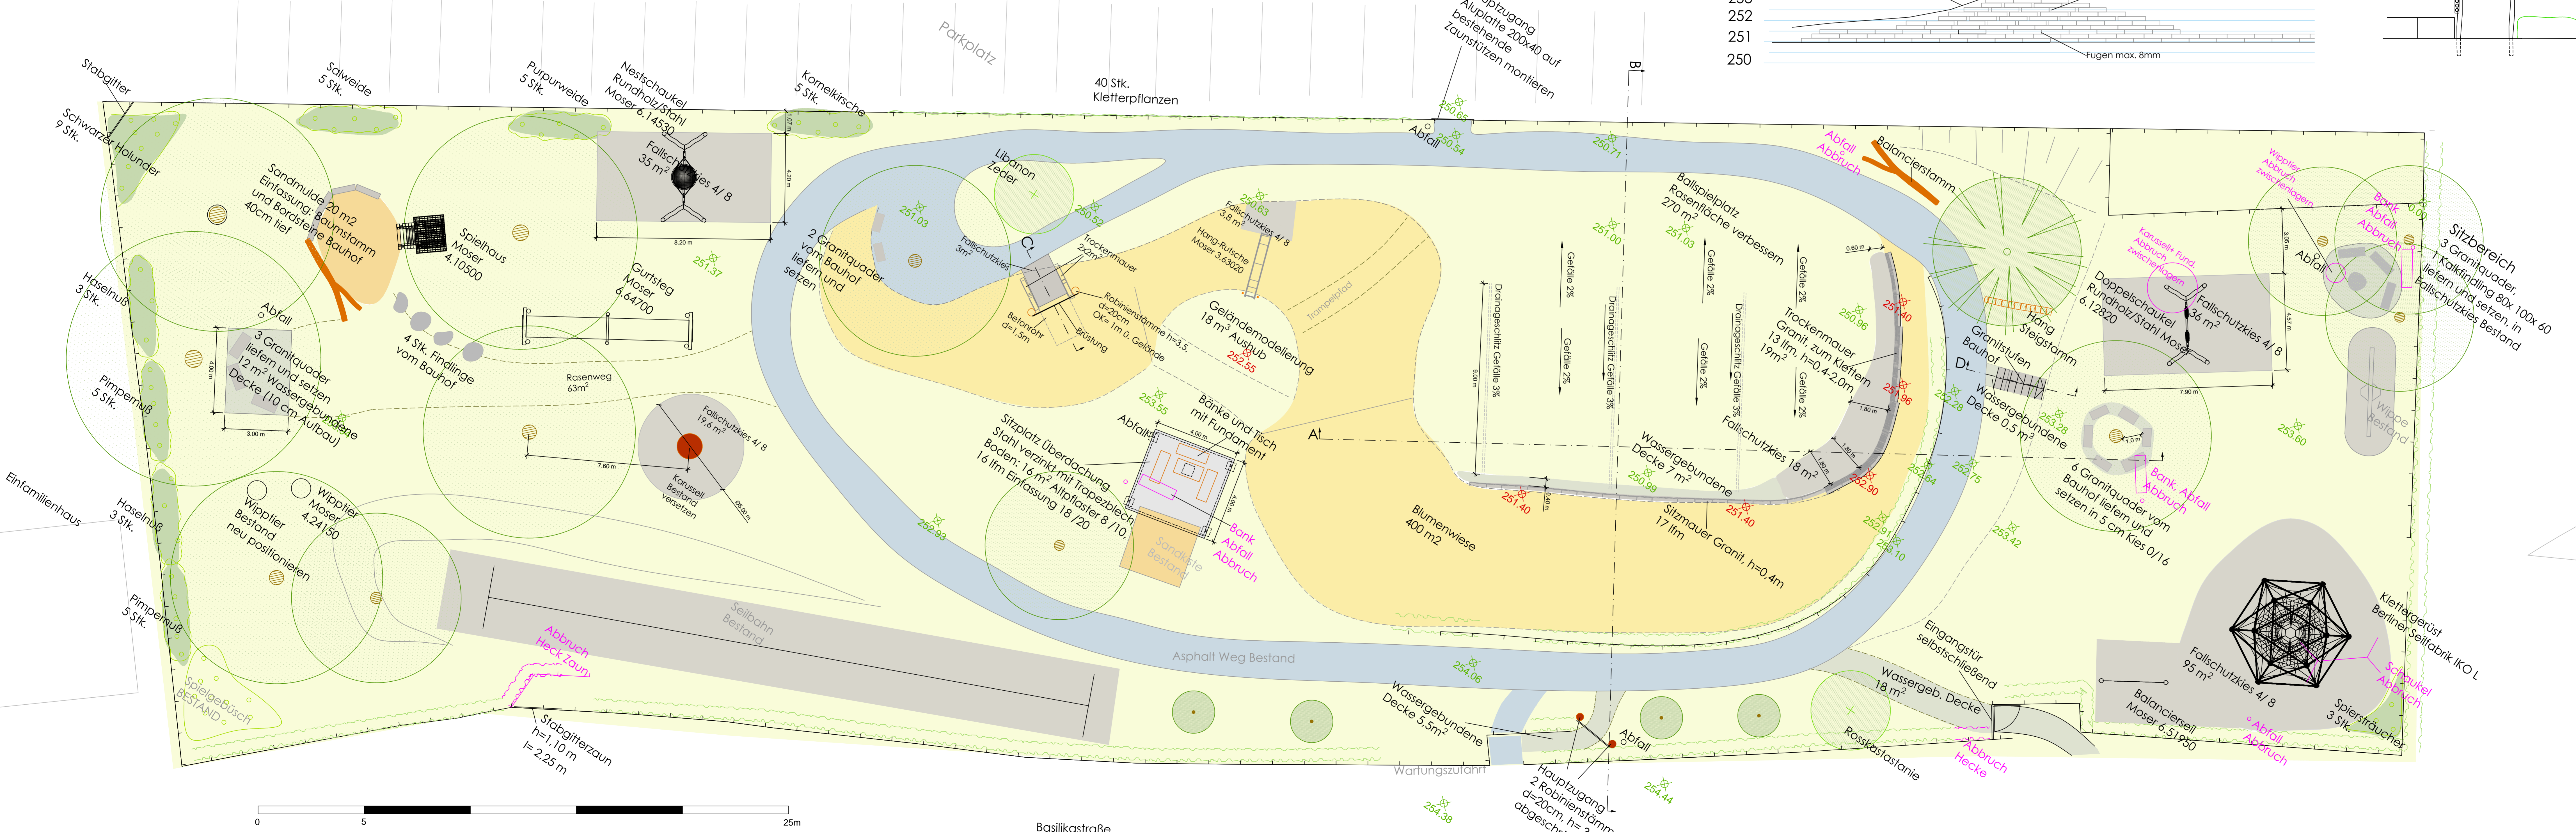

Ansicht Klettermauer

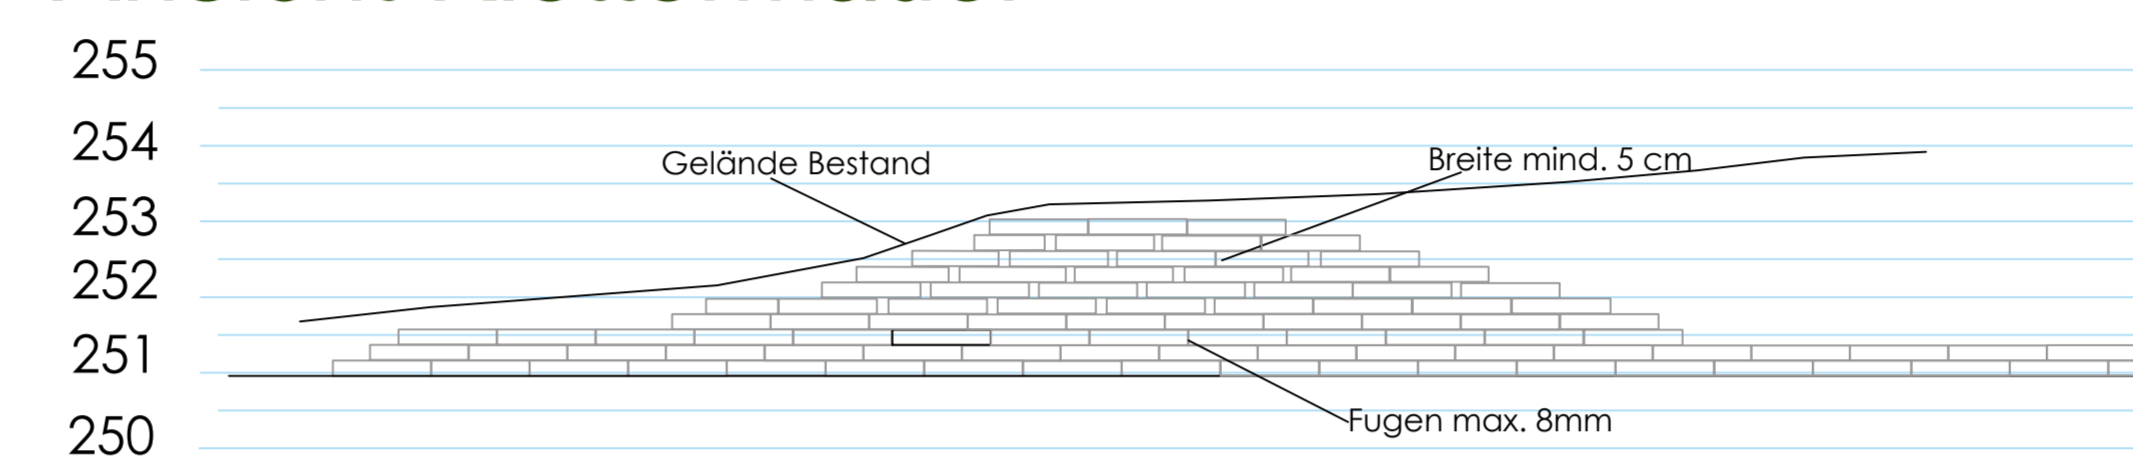

Skizze Eingang

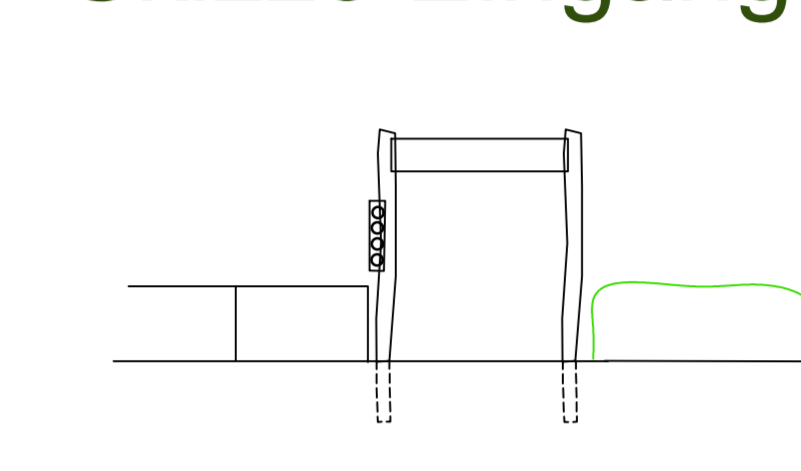

- Legende
- Laub/Nadelbaum Bestand
  - Zukunftsbaum
  - Hecke Bestand
  - Gebüsch NEU
  - Weg Bestand Asphalt
  - Altpflaster Granit
  - Wassergebundene Decke
  - Rasenweg
  - Rasen
  - Blumenwiese 2 mählig
  - Fallschutzkies 4 / 8 mm
  - Böschung
  - Zaun Bestand
  - Trockenmauer
  - Höhen Bestand
  - Höhen neu
  - Abbruch

Projekt  
**Spielplatz Basiliakastraße Enns**

Planstell.Nr.  
Ausführungsplan  
Lageplan und Schnitte

Maßstab  
1:100

Datum/Zeichen  
21.12.2020/kk

Anmerkungen:

Koten prüfen  
Naturmaße nehmen


Auftraggeber  
Stadt Enns  
Stadtbauamt/DI Werner Gurner  
Hauptplatz 11  
4470 Enns

Planungsphase  
Vermessungsplan Ferge&Partner  
vom 9.9.2020  
DORIS Orthophoto

Planungsbüro  
DI Kumpfmüller KG & DI Karin Kerschner  
Ingenieurbüro für Landschaftsplanung  
Tulbergasse 8A, 4400 Steyr  
T 07252 77727 F DW 10  
markus@kumpfmueeller.at  
www.kumpfmueeller.at

**ENTWURF**

Diese Zeichnung bzw. Ausarbeitung ist geistiges Eigentum des Landschaftsarchitekten und damit gesetzlich geschützt. Jede Benutzung, Vervielfältigung, Vervielfältigung, Überarbeitung oder Weitergabe in Teilen ist ausdrücklich untersagt. Durch die Übernahme des Planschaltens wird die ausführende Firma der darauf dargestellten Änderungen, Geschriebene Planmaße auf dieser Zeichnung haben Vorrang gegenüber geschriebenen Dimensionen. Der Auftraggeber verpflichtet sich zur Anfertigung aller Maße und Bedingungen sowie Arbeitsergebnisse, auf der Baustelle verantwortlich zu überprüfen. Abweichungen gegenüber den Angaben oder schriftlichen Anordnungen müssen dem Landschaftsarchitekten bzw. der Bauleitung unverzüglich schriftlich mitgeteilt werden.

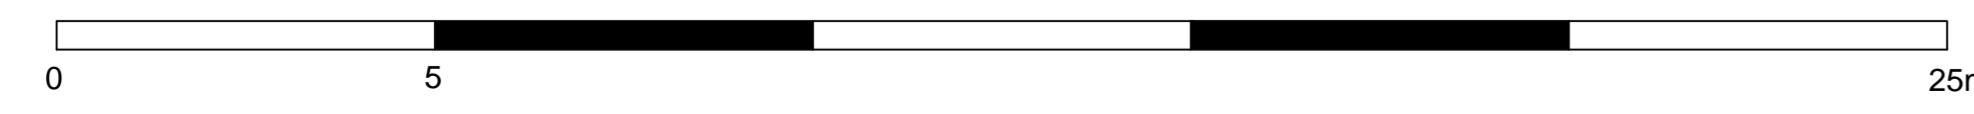

Basiliakastraße