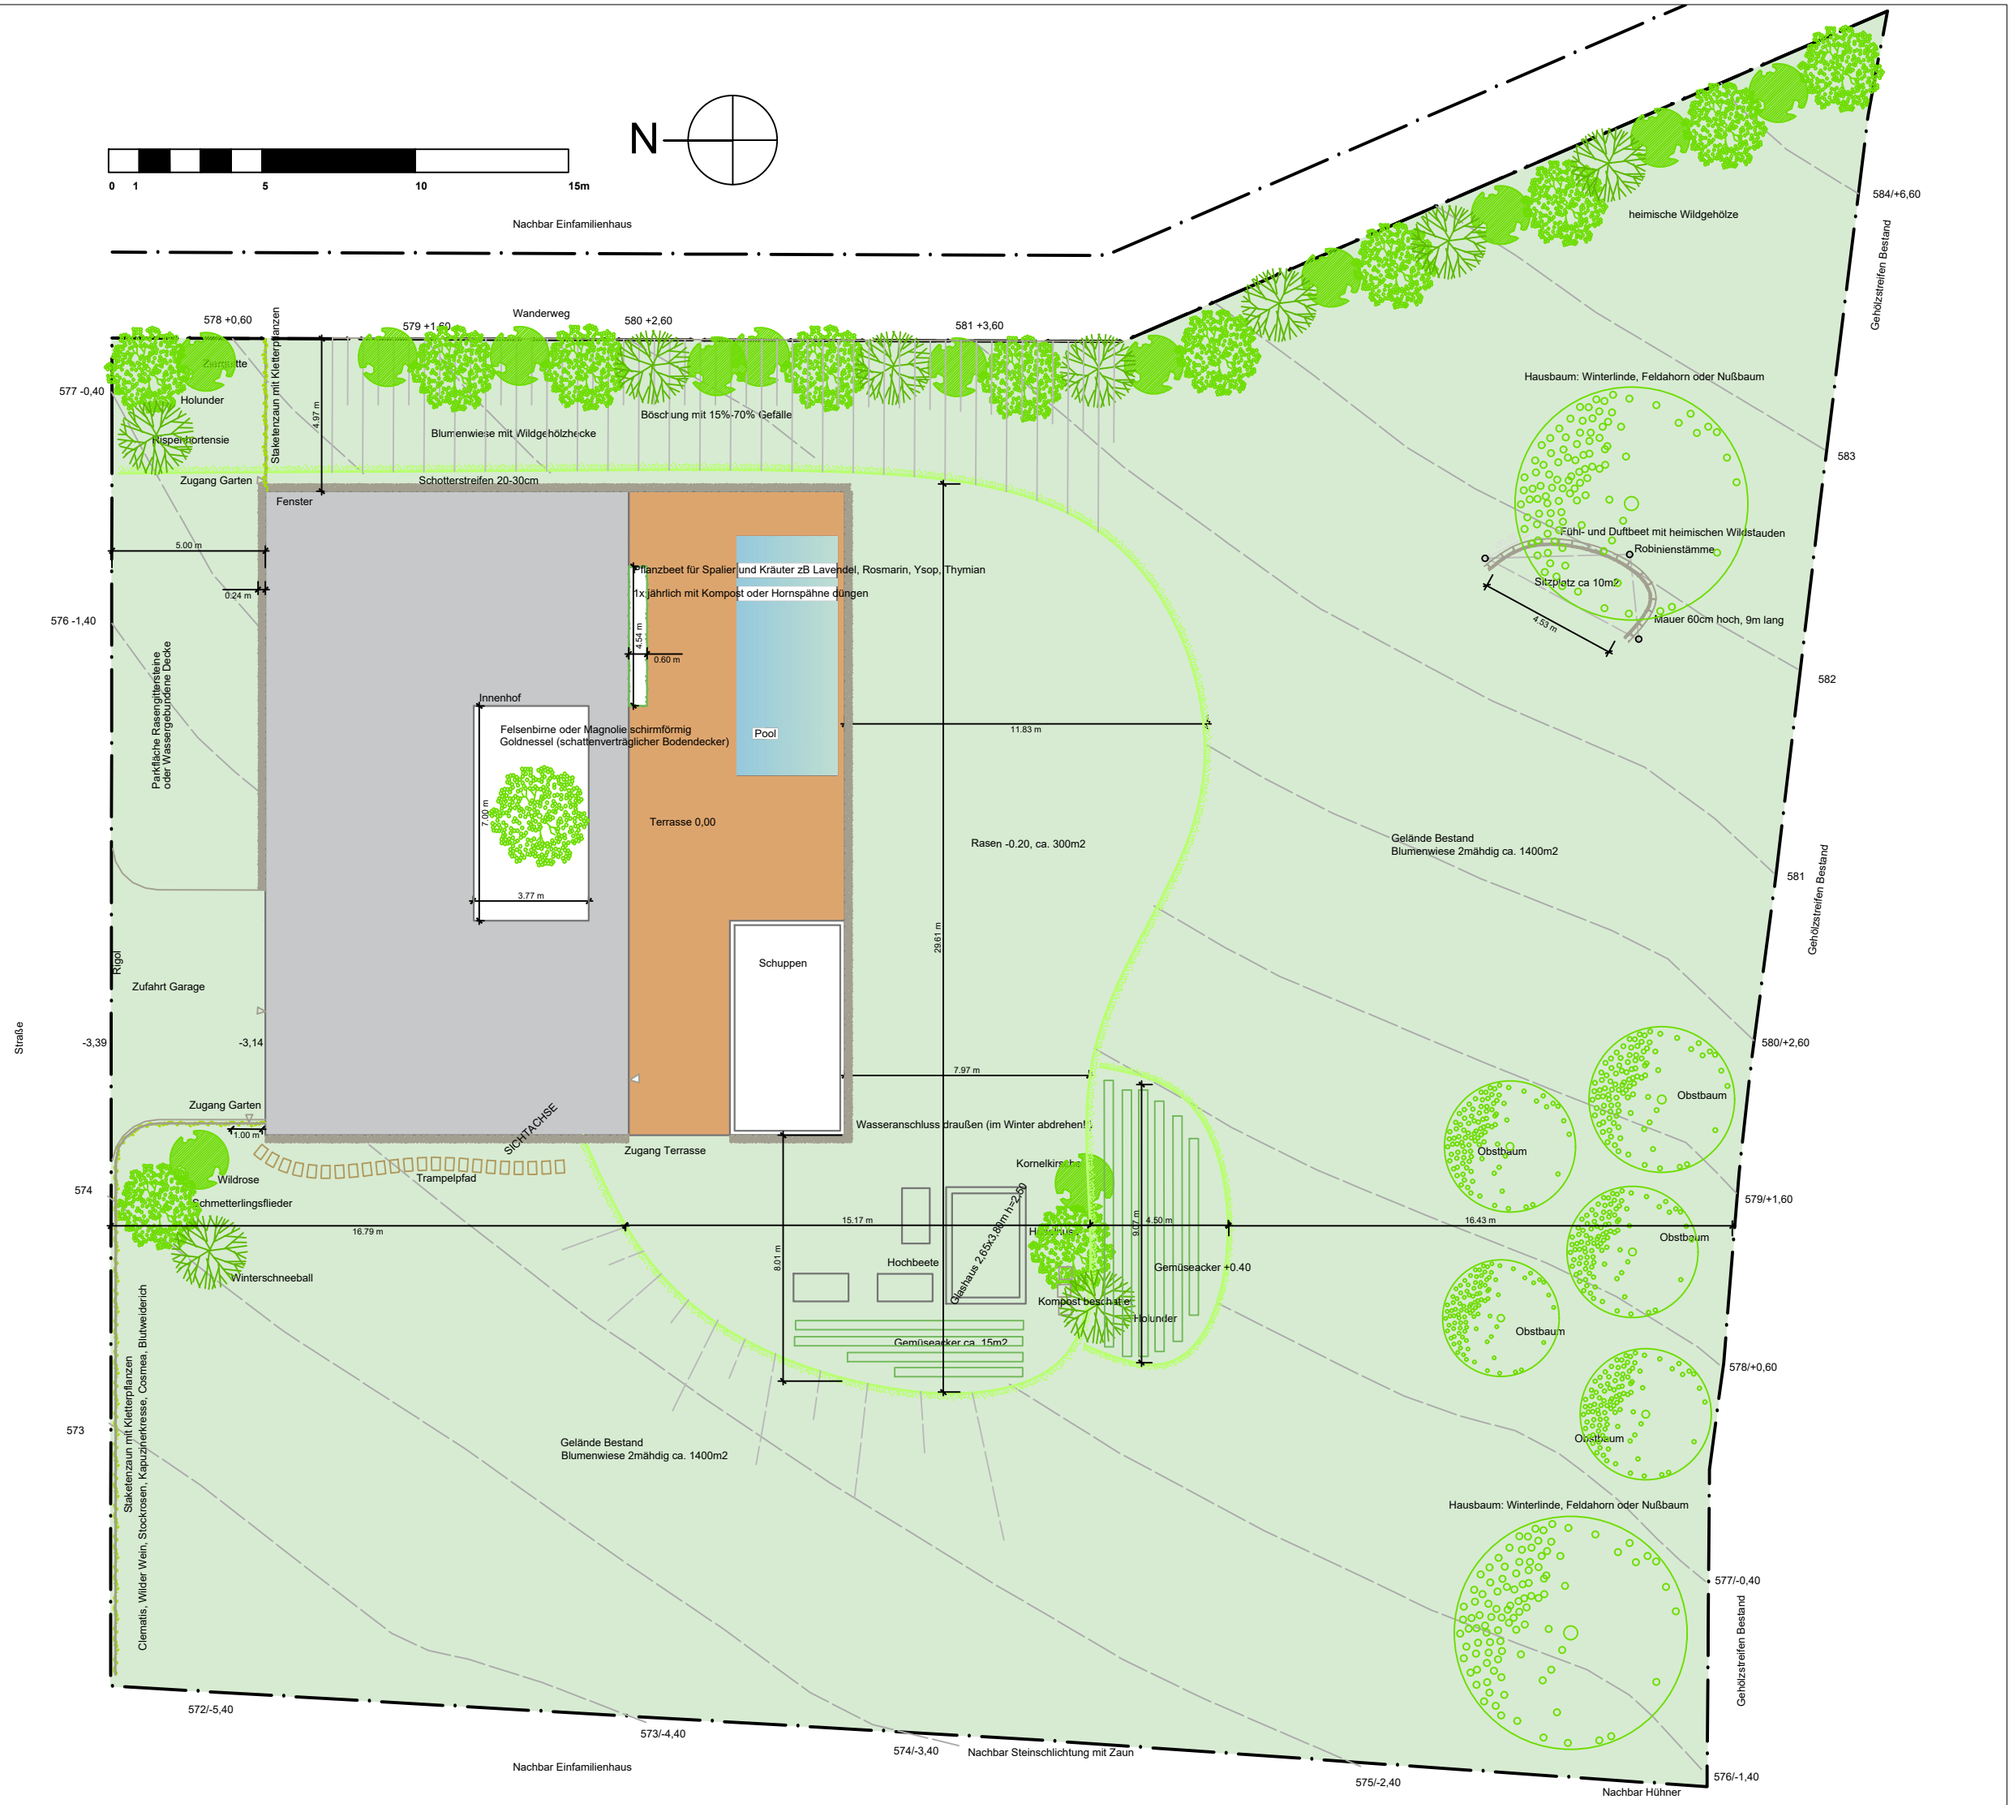

Gartenentwurf 1

Familie Fischer/Gramastetten
Oktober 2019

M 1:200

KARIN KERSCHNER
freiraumkonzepte.at