

Ausgangssituation

Ein Einfamilienhausgarten wird von zwei Kindern, zwei Erwachsenen und einem Hund genutzt. Nutzung: Garten, Gemüseanbau, „es soll wuchern“, Spielen, Naturerlebnis,

Die Familie wünscht sich einen Nutzgarten mit viel Obst und Gemüse, inkl. Hochbeeten, Glashaus und Gemüsebeeten unter Berücksichtigung von Nachhaltigkeit.



Projekt:
Gartenentwurf

Auftraggeber:
Familie F

Datum: Oktober 2019

Karin
Kerschner
freiraumkonzepte.at

Geländemodellierung Variante 1:

Intensiv genutzter Bereich:

Anschließend an die Terrasse wird eine Rasenfläche (2-3% Gefälle) hergestellt. Dies ist der intensiv genutzte Bereich. Dies ist der **Spiel- und Freizeitbereich** (Federball, Tischtennis, Boccia,...).

Auf dieser Fläche in der Nähe des Schuppens befindet sich auch der **Gemüsegarten**. Dieser Bereich besteht aus Hochbeeten, Galshaus und Acker. Beim ökologischen Gemüseanbau muss immer wieder ein Beet brach liegen (Dreifelderwirtschaft).

Neben dem Gemüsegarten wird mit dem Aushub das Gelände von -0,20 bis zur Parzellengrenze abgeköpft modelliert.

Extensiv genutzter Bereich:

Neben dem Gemüsegarten wird mit dem Aushub das Gelände von -0,20 bis zur Parzellengrenze abgeköpft modelliert.

Auf der restlichen Fläche wird das natürliche Gelände beibehalten.

Hier empfiehlt sich eine 1-2 mähdige **Blumenwiese** (2-3g/m²).

Auf dieser Fläche können **Obstbäume und ein Hausbaum** (eventuell bei der Einweihungsparty) gepflanzt werden.

Ein Sitzplatz in Form einer 10m² großen ebenen Fläche und einer ca. 60-95 cm hohen Mauer kann hier hergestellt werden. Neben dem Sitzplatz kann ein Duft und Fühlbeet mit heimischen Wildstauden angelegt werden. Bis der Baum Schatten spendet kann ein Sonnensegel abhilfe leisten.





An der Ostseite zwischen Wanderweg und Haus hat die Böschung fast 70% Gefälle. Für diese Böschung empfiehlt sich eine einmähdige Blumenwiese. Einmal im Jahr soll die Wiese mit der Sense oder Motorsense gemäht werden damit darauf keine Gehölze wachsen.

Projekt:
Gartenentwurf

Auftraggeber:
Familie F

Datum: Oktober 2019

Karin
Kerschner
freiraumkonzepte.at

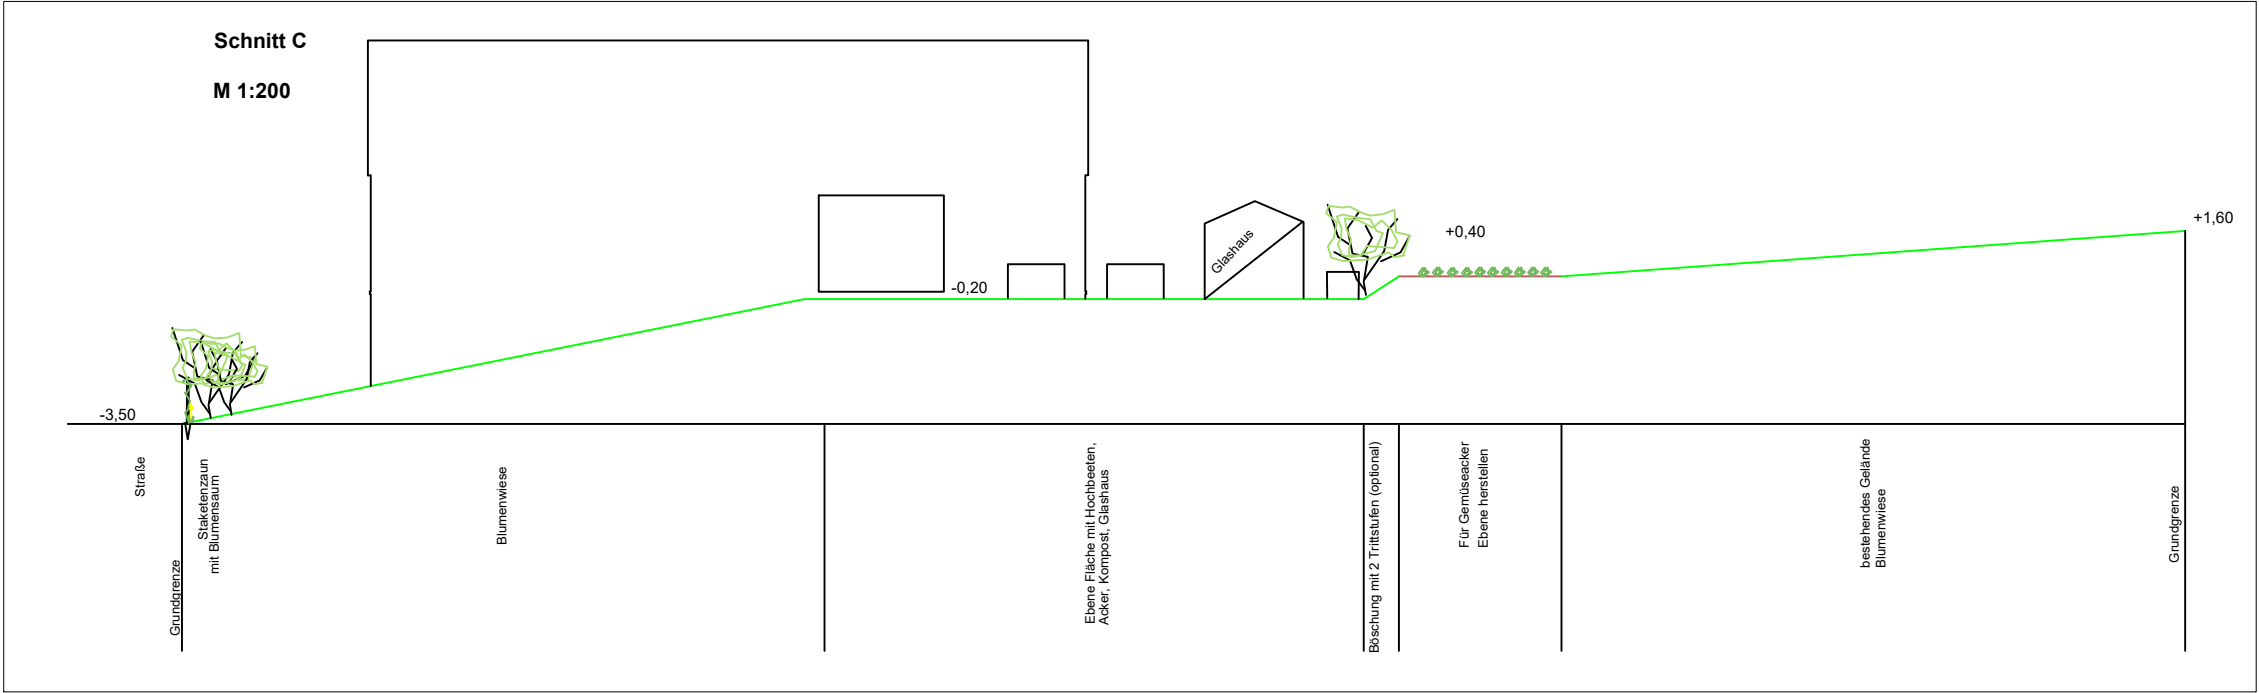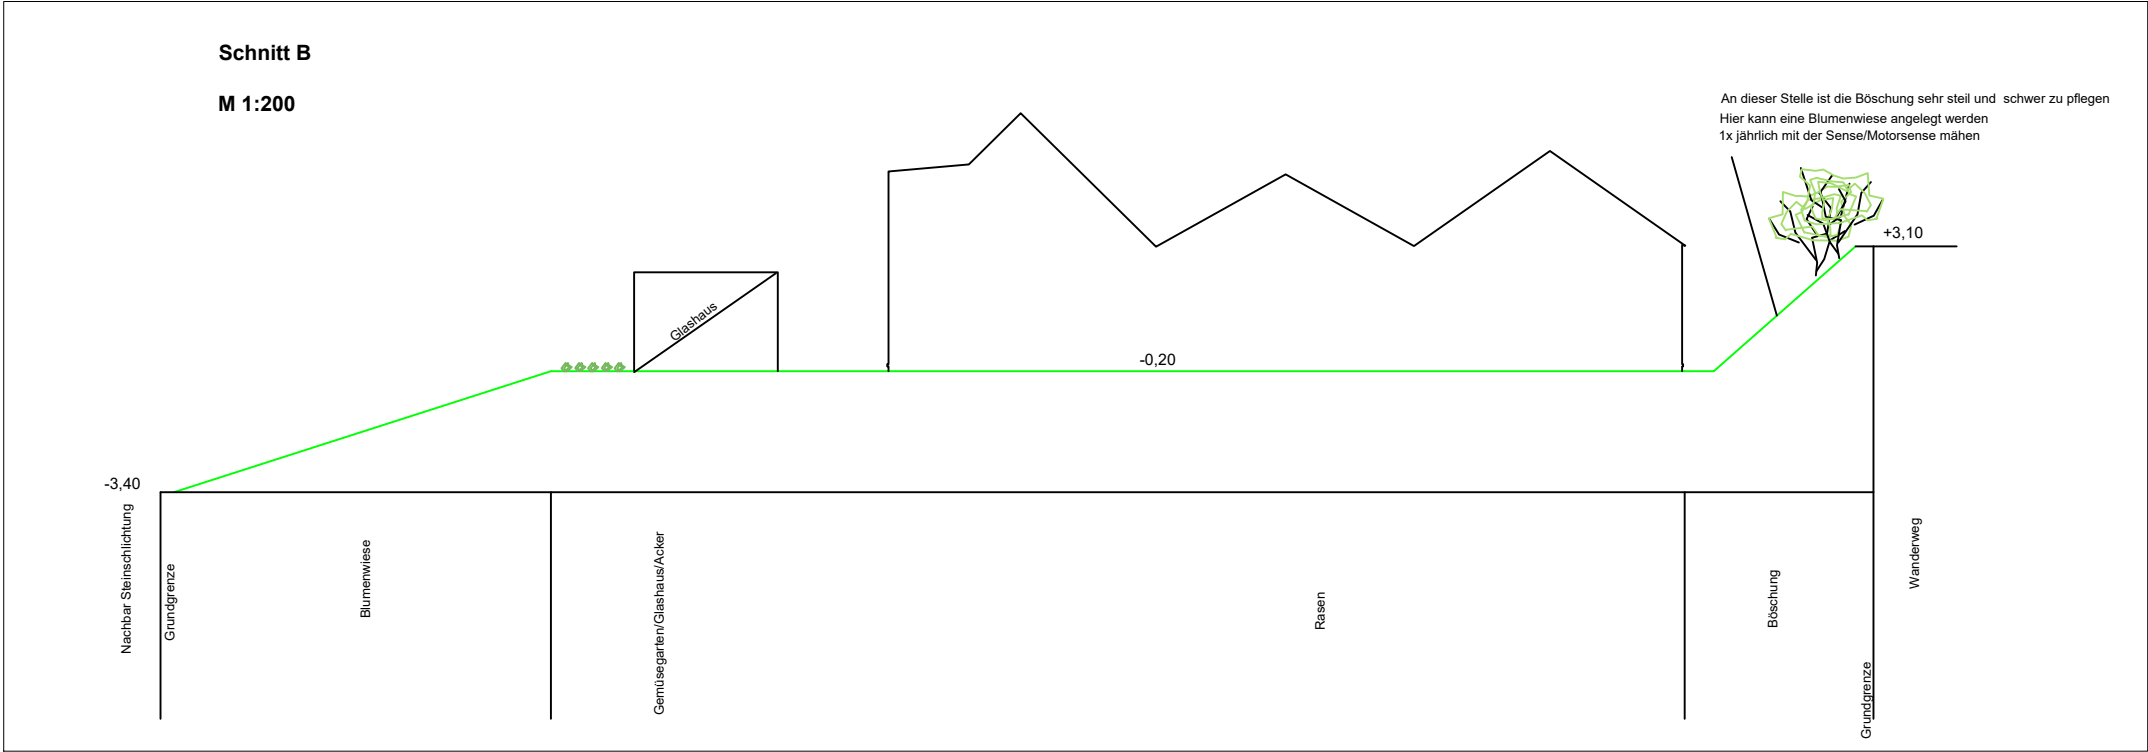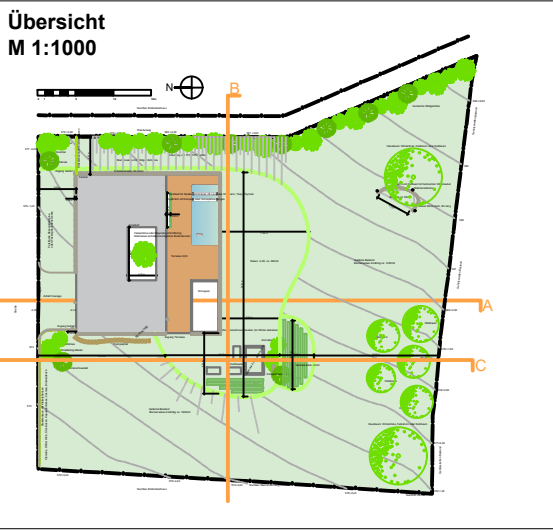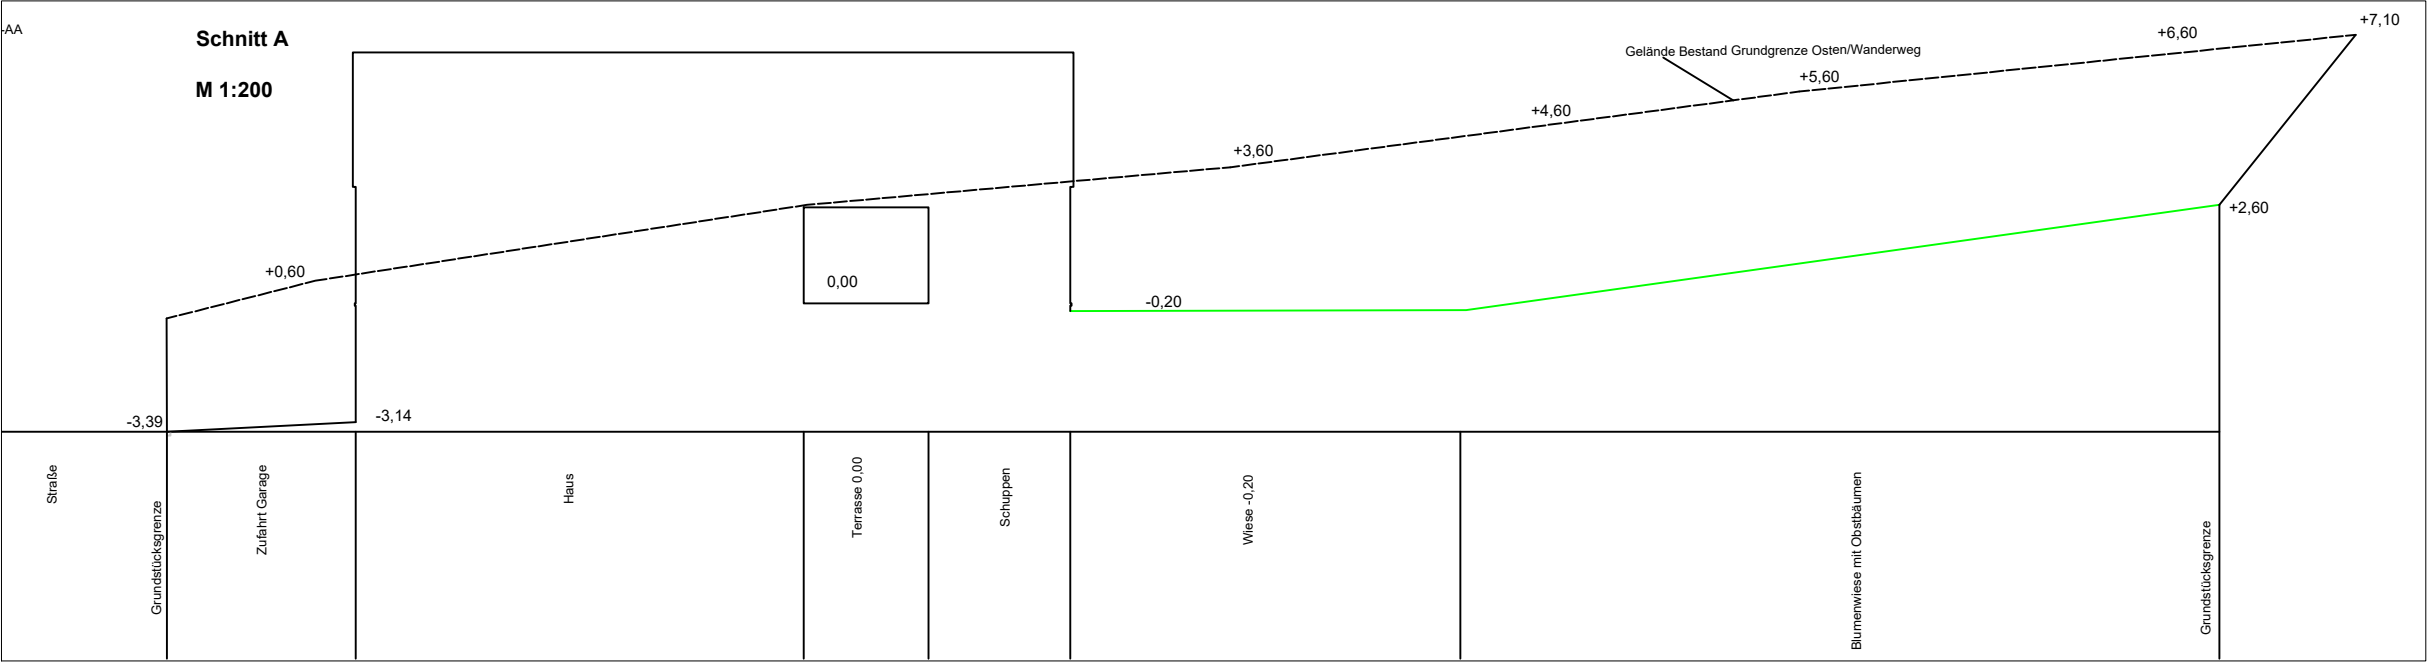

Gartenentwurf/Schnitte

Familie Fischer/Gramastetten
Oktober 2019

M 1:200



Geländemodellierung Variante 2:

Mit zwei Mauern drei Bereiche schaffen.

Böschung, Ebene, Böschung
Die Mauern verlaufen konisch ins Gelände. Höhe: 40 -95cm.


In die obere Mauer kann ein Sitzplatz integriert werden.

Bestehendes Gelände extensiv bewirtschaften

Siehe Variante 1



grauer Schichtkalk

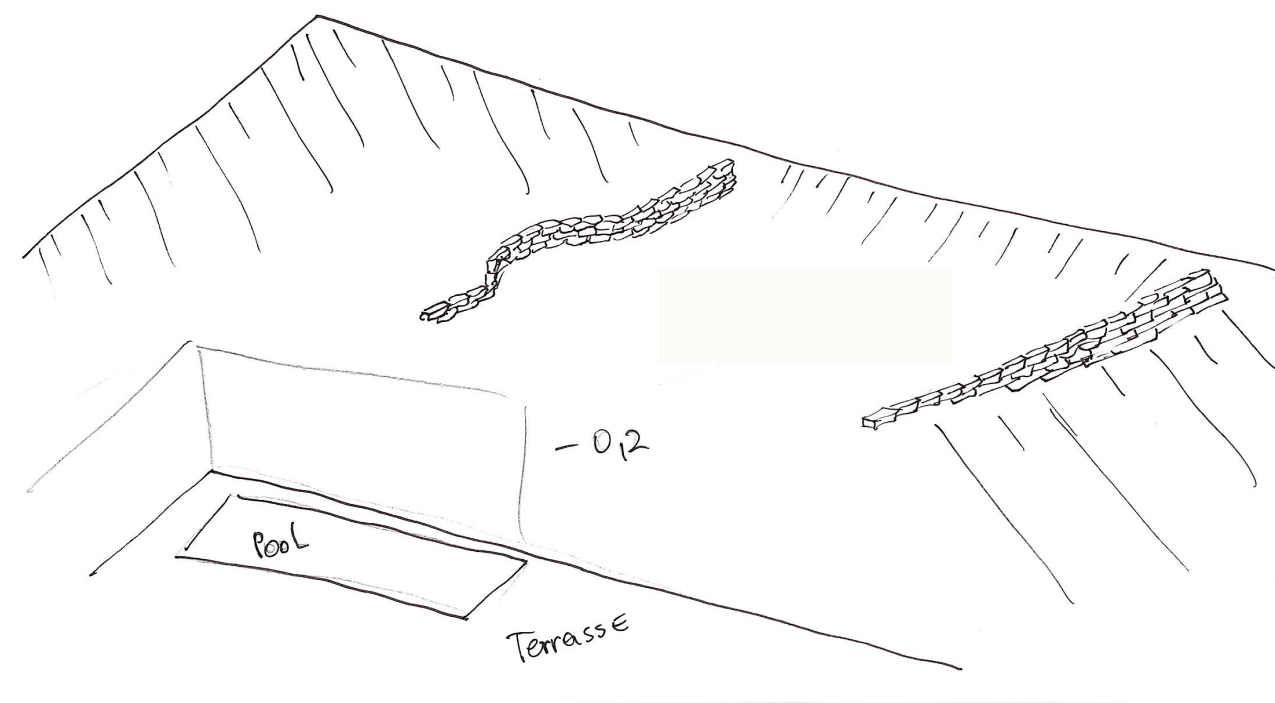

Skizze: mit Mauern das Gelände gliedern

Projekt:
Gartenentwurf

Auftraggeber:
Familie F.

Datum: Oktober 2019

Karin
Kerschner
freiraumkonzepte.at



Gartenentwurf 2

Familie Fischer/Gramastetten
Oktober 2019

M 1:200

KARIN
KERSCHNER
freiraumkonzepte.at

Gestaltungselemente

Gemüsegarten + Glashaus + Hochbeete + Acker + Kompost + Wasseranschluß

Staketenzaun mit Kletterpflanzen

Spalier und Kräuterbeet auf Terrasse

Innenhof

Wildgehölzhecke (Ostseite)

Blumenwiese

Ebene Rasenfläche

Obstbäume

Hausbaum

Fühl- und Duftbeet mit mehrjährigen Wildstauden

Sitzplatz/Feuerstelle

Projekt:
Gartenentwurf

Auftraggeber:

Datum: Oktober 2019

Karin
Kerschner
freiraumkonzepte.at



Gemüsegarten

Hochbeete

Glashaus: Im Plan sind 2,6 x 3,8 Meter vorgesehen. Die meisten Glashäuser gibt es mit Fundament. Unbedingt nachfragen was dabei ist. Eventuell noch mit Betonplatten einen Weg legen, damit man bei Regenwetter nicht gleich versinkt.

Acker:

Unbedingt eine Ebene Fläche schaffen, ansonsten wird die Gartenarbeit mühsam

Mit Erdäpfel beginnen, die machen eine schönen krümelige Struktur und lockern den Boden auf.

Alle drei Jahre einen Bereich ruhen lassen

Ein Beet mit heimsichen Wildpflanzen anlegen

Komposthaufen 3-5 stk

Wasseranschluß im Garten nicht vergessen!

Wenn es Probleme mit Wildverbiss gibt (Hasen oder Rehe) den Acker einzäunen.

Essbare Blüten:

Kapuzinerkresse
Boretsch
Ringelblumen
Gänseblümchen
Wiesenschaumkraut
Rucola
Malve
Wegwarte

Projekt:
Gartenentwurf

Auftraggeber:
Familie F

Datum: Oktober 2019



Staketenzaun mit Kletterpflanzen

Alle 2-3 Meter einen Pfosten einschlagen.

Kletterpflanzen leicht und nicht so hoch: Clematis oder Bittersüßer Nachtschatten





Lonicera



Symbolfotos Zugang zum Garten von der Nordseite

Stufen, gemähter Weg mit Gräsern eingesäumt, Platten im Thymianteppich

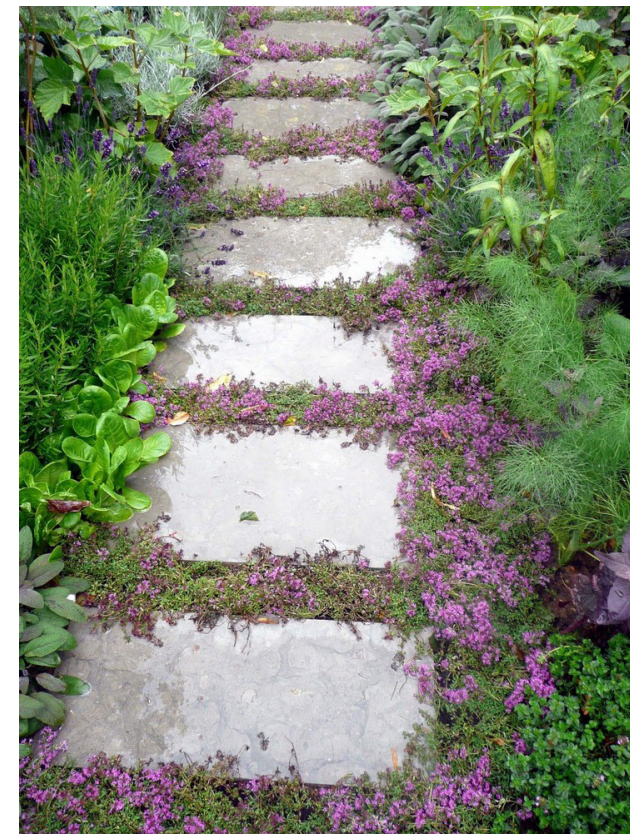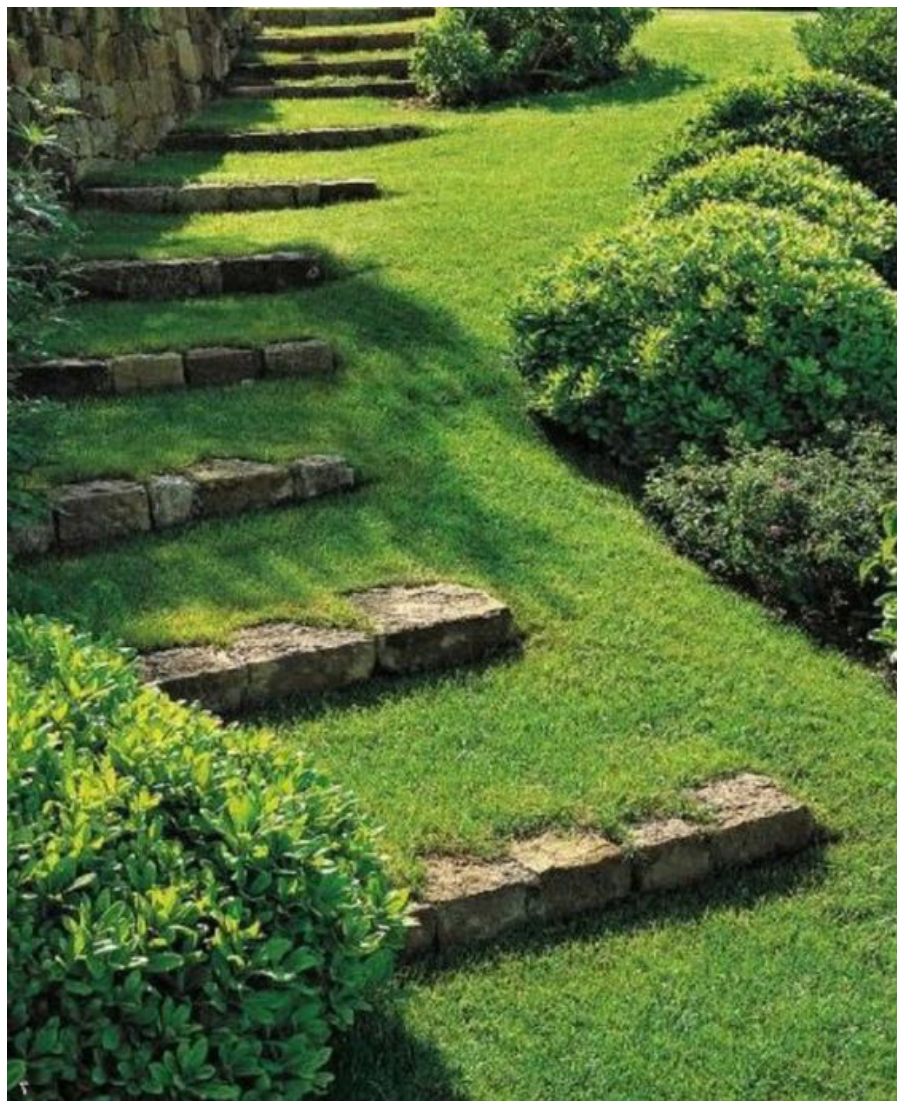

Projekt:
Gartenentwurf

Auftraggeber:
Familie F.

Datum: Oktober 2019

Karin
Kerschner
freiraumkonzepte.at

Fühl- und Duftstaudenbeet eventuell hinter dem Sitzbereich ODER neben dem Gemüsegarten


Königskerze hat weiche samtige Blätter, Natternkopf sticht, Eisenkraut und Mutterkraut sind ein Dauerblüher, Lavendel, Thymian und Zitronenmelisse duften, Färberkamille und alle anderen sind Nahrung für Wildbienen...



Fette Henne (Herbstblüher), Ysop, Natternkopf, Heidenelke



Sonnig trockener Standort: Lampenputzergras (pennisetum), Japansegge, Carex morrowii, Königskerze, Zierlauch

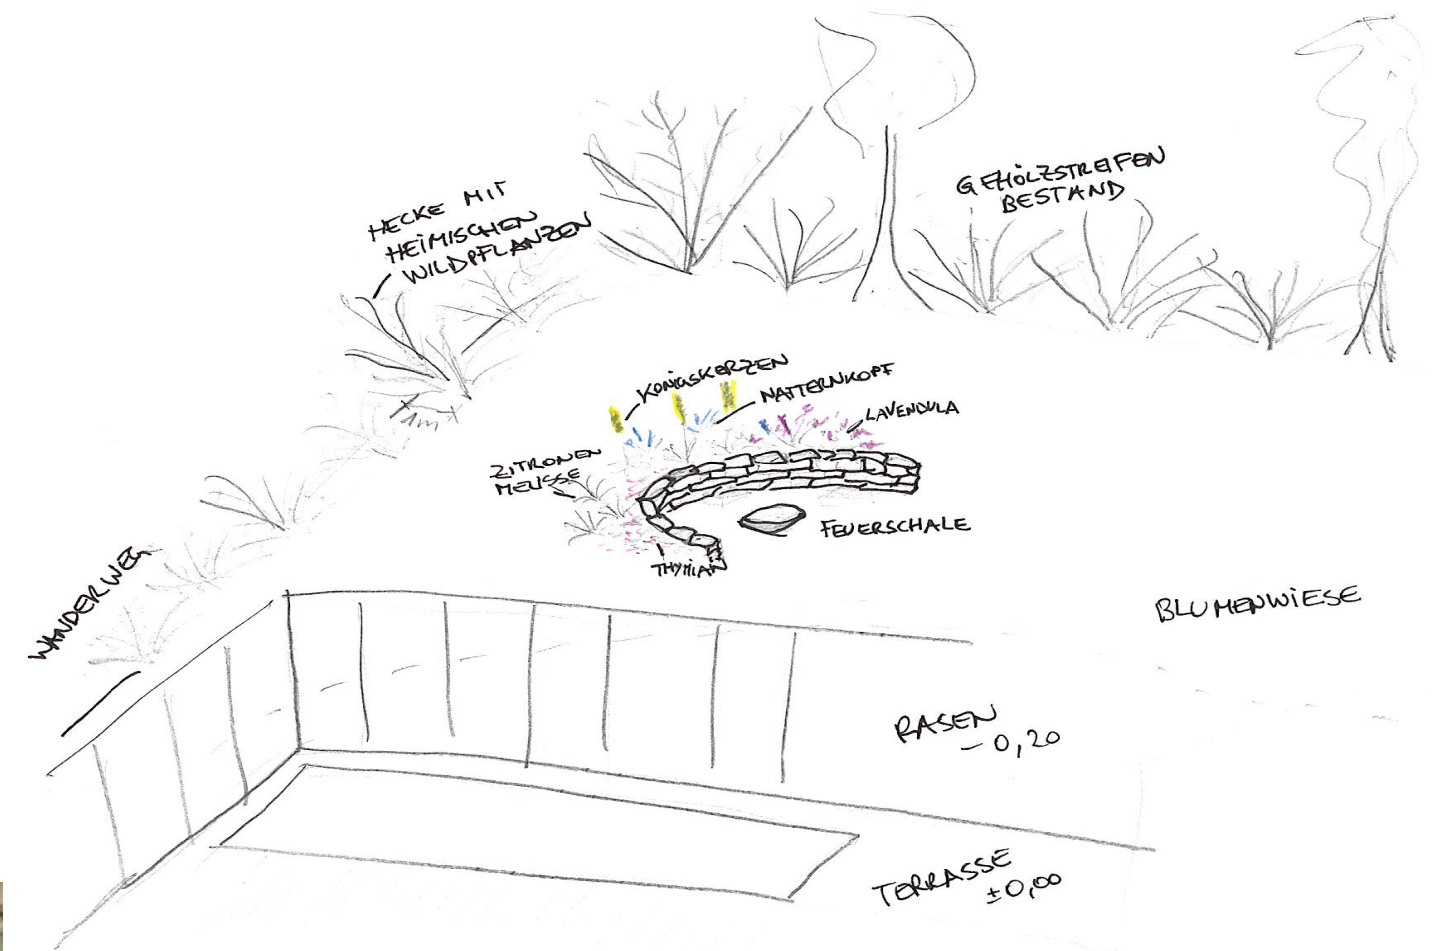

Skizze Sitzplatz mit Wildstaudenbeet und Feuerstelle im bestehendem Gelände (Sicht von Terrasse)

Projekt:
Gartenentwurf

Auftraggeber:
Familie F

Datum: Oktober 2019

**Karin
Kerschner**
freiraumkonzepte.at

Innenhof

Baum:

Ein schirmförmiger Baum, Kronendurchmesser beachten!

Felsenbirne (*Amelanchier lamarckii*, oder *Alenachier ovalis* = Wildform) tolle Herbstfärbung

Zierapfel

Prunus Cerasifera

Bodendecker:

Goldnessel (*lamium galeobdolon*) blüht gelb und hat eine schöne Blattform. zieht im Winter ein. sticht nicht!

Taubnessel

Kleines Immergrün (*Vinca minor*) zieht im Winter nicht ein!

Absturzsicherung:

verzinkter Flachstahl



Früchte Zierapfel



schirmförmige Felsenbirne

Projekt:

Gartenentwurf

Auftraggeber:

Datum: Oktober 2019

Goldnessel



Blüten Felsenbirne



Früchte Felsenbirne



Karin
Kerschner
freiraumkonzepte.at

Beet auf Terrasse

Spalier eventuell Kiwi oder Minikiwi

Kräuter: Minze, Rosmarin, Kapuzinerkresse, Boretsch,....

Alte Obstsorten

Topaz, gelammter Kardinal, Kronprinz Rudolf.

gut Lagerfähig: Idared, Roter Eiserapfel, London Pepping,...

Blumenwiese:

Saatgut bei Voitsauer Wiesensaagut oder wildeblumen.at

Symbolfotos Feuerstelle:



Projekt:
Gartenentwurf

Auftraggeber:

Datum: Oktober 2019

Karin
Kerschner
freiraumkonzepte.at

Allgemeines

Wenn **Bäume** gepflanzt werden, unbedingt die ersten 4 Wochen **gut eingießen** (2x täglich 5 min. mit dem Wasserschlauch)

Vor dem Anlegen einer Blumenwiese Grasnarbe entfernen. Wenn das zu aufwendig ist, können Initial- Pflanzungen von Wildblumen vorgenommen werden. Auf der ganzen Fläche verteilt in 5er Gruppen einpflanzen. Geeignete Pflanzen gibts bei www.wildeblumen.at

Mähgut immer abtransportieren. Je weniger Nährstoffe, desto mehr Vielfalt.

Im Herbst (Oktober) Zwiebelblumen stecken! Wenn noch keine Frühlingsblüher da sind, mit 100 -150 Stk. starten.

Pflegehinweise allgemein

Im Frühling abgestorbene Pflanzenteile entfernen.

Rosen nach dem ersten Austrieb schneiden.

Frei wachsende Hecke erst nach 3-4 Jahren schneiden, außer es wuchert (zB Weide).

Formhecke 1x jährlich schneiden, wenn möglich konisch damit auch die unteren Blätter Licht bekommen. Überall wo kein Licht ist funktioniert auch keine Photosynthese und die Pflanze wird an diesen Stellen braun.

Gehölze in Einzellage: Um den Habitus (das Erscheinungsbild) des Gehölzes zu erhalten nicht oben drüber schneiden sondern einzelne Äste 10cm oberhalb vom Boden raus schneiden.

Statt Rindenmulch, Hackschnitzel verwenden. Rindenmulch ist für viele Pflanzen zu scharf.

Hin und wieder mit EM (Effektive Mikroorganismen) gießen oder besprühen.

Der Komposthaufen muss immer gut durchlüftet sein! Keine gekochten Essensreste oder Fleisch auf den Komposthaufen werfen. Das zieht Ratten an. NUR rohe Lebensmittelreste.

Durch die Verwendung von Wildgehölzen werden viele Nützlinge in eurem Garten Platz finden. Somit ist die Grundlage für ein ökologisches Gartln gegeben.

Alles Liebe und immer wieder mal Pausen einlegen!



Karin
Kerschner

freiraumkonzepte.at

Ausführende Betriebe in der Nähe

Manfred Luger www.naturgartengestaltung.at Profi für Mauern und Geländemodellierung

Biozertifizierte Produktion von Gehölzen: Regionale Gehölzvermehrung Hartheim

Baumschule Ehrlinger in Waldheim

Nö Heckentag: www.heckentag.at sehr günstig, aber auch sehr klein! Wird per Post versendet! Bestellmöglichkeit jedes Jahr im September

Projekt:

Gartenentwurf Familie Fischer

Auftraggeber:

Lukas und Bernadette Fischer
Marktblick 13
Gramastetten

Datum: Oktober 2019

Karin
Kerschner
freiraumkonzepte.at



Pflanzenliste Garten Fischer/Gramastetten

GEHÖLZE FÜR HECKE	Botanische Bezeichnung	Anmerkung
INNENHOF		
Magnolie		schirmförmig/mehrstämmig
Felsenbirne	Amelanchier lamarckii	Heimische sorte: Amelanchier ovalis
SPALIER AUF TERRASSE		
Kiwi, oder Apfel		
HECKE auf BÖSCHUNG		
Winterschneeball	Viburnum bodnantense	
Maiblumenstrauch	Deutzie	
Roter Hartriegel	Cornus sanguinea	Rote Äste sehr dekorativ im Winter
Wacholder	Juniperus communis	
Wolliger Schneeball	Viburnum lantana	
Eibe	Taxus baccata	
Pimpernuss	Staphylea pinnata	
Falscher Jasmin, Pfeifenstrauch	Philadelphus	
Kornelkirsche	Cornus mas	
Linguster	Ligustrum vulgare	
Wildrose Essigrose	Rosa gallica	
Hainbuche	Carpinus betula	Grün- und rotlaubig
Schwarzer Holunder	Sambucus nigra	
Sommerflieder	Buddleia davidii	
Korkenzieher Hasel	Corylus avellana	Wird nicht so groß wie die Wildform, hat aber auch keine Früchte
Zaubernuss	Hamamelis	Winterblüher, wächst sehr langsam
Weissdorn	Crataegus monogyna	
Berberitzen	Berberis vulgaris	
Pfaffenhütchen	Euonymus europea	Leicht giftig
Schlehdorn	Prunus spinosa	
Gewöhnlicher Schneeball	Viburnum opulus	
Gewöhnliche Haselnuss		
Perückenstrauch		
NASCHGEHÖLZE		
Johannisbeeren/Ribisel		Rot gelb und schwarz
Himbeeren		Eine Sorte wählen die auch im Herbst nochmal Früchte trägt zB Autum Bliss
Stachelbeeren		Rot oder grün
Aronia		
Minikiwi		
KRÄUTER: Thymian, Dost/wilder Majoran, Ysop,...	Rosmarin, Minze, Salbei,	Liebstöckel/Suppenwürze, Oregano, Schnittlauch, Petersilie, Eberraute/Colastrauch,...
HAUSBAUM		
Feldahorn, Winterlinde ODER Walnuss		

Pflanzenliste Garten Fischer/Gramastetten

GEHÖLZE FÜR HECKE	Botanische Bezeichnung	Anmerkung
Mehrjährige STAUDEN und GRÄSER		
Frauenmantel		
Ysop		
Lavendel		
Berg - Herbstaster		Niedrige, kompakte Sorte
Fette Henne		
Lampenputzergras		
Blaugras	Festuca	
Heidenelke		
Natternkopf		
Königskerze		
Nachtkerze		
Färberkamille		
Mutterkraut		
Blaugras	Festuca	
OBSTBÄUME		
Alte Apfelsorten	Topaz, Pinova, Kronprinz Rudolf, Cox Orange,	Sorten je nach Geschmack auswählen.
Zwetschke		
Kirsche		
Birne		
BLUMENWIESE		
Zertifiziertes Saatgut mit heimischen Wildblumen	www.wildeblumen.at	Voltsauer Wildblumensaatgut

