


Grundriss

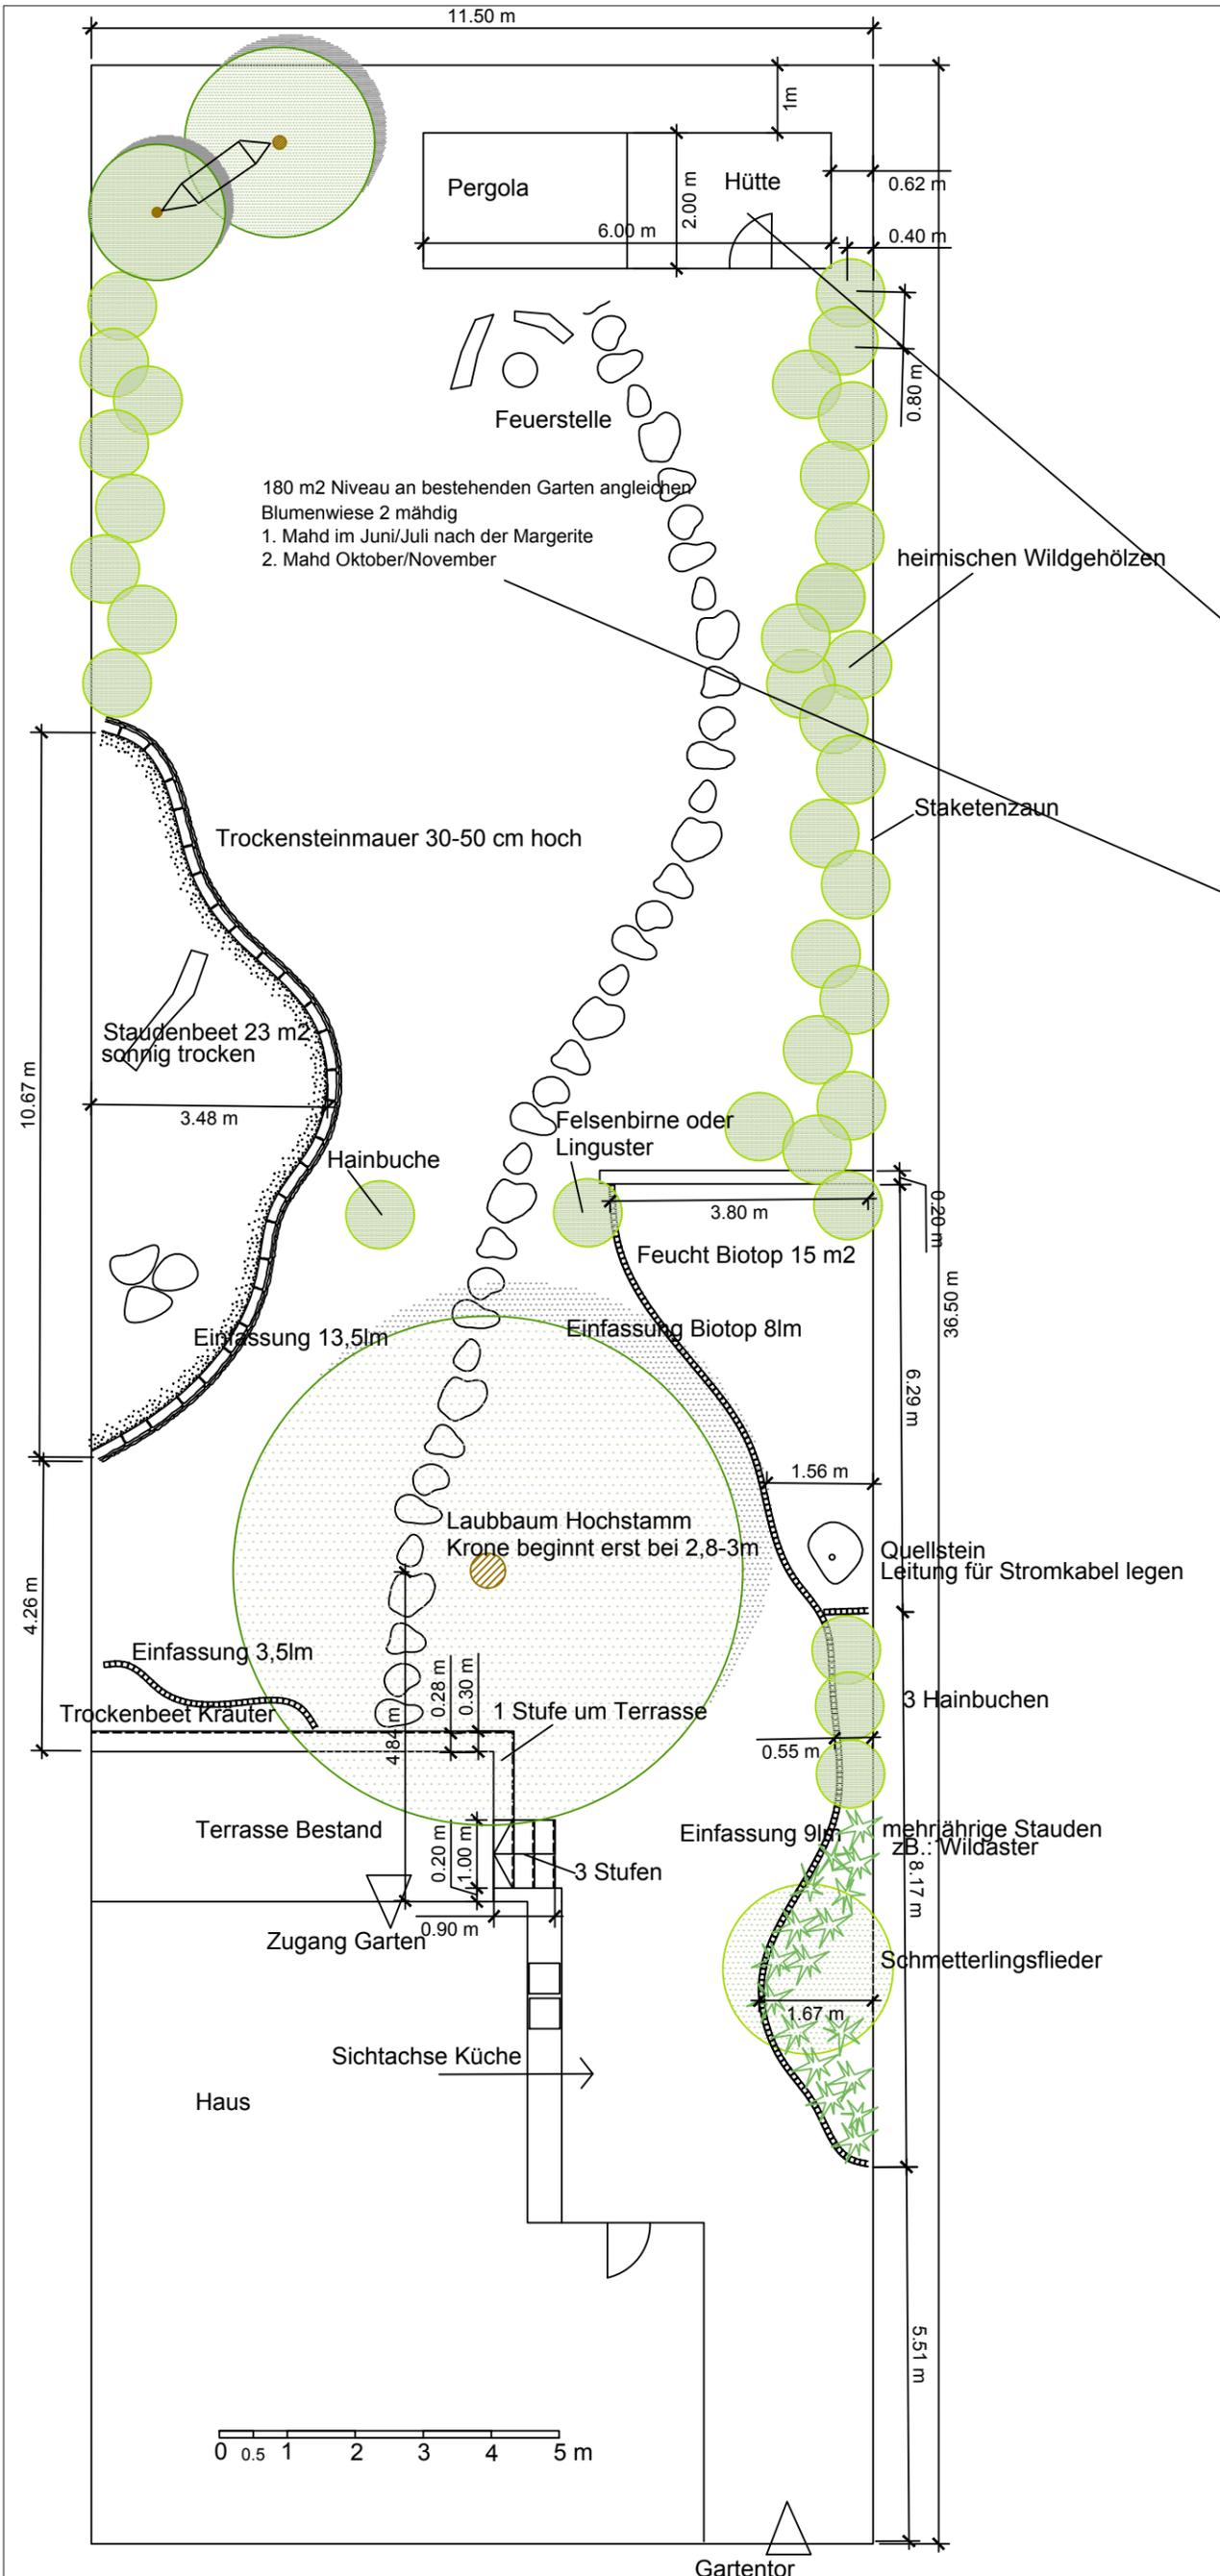

Einfassung Pflanzbeete optional,
Garsnarbe abstechen geht auch:

13 Laufmeter

Einfassung Biotop:

8 Laufmeter

Trockensteinmauer:

14 lm

zwei bis drei Reihen übereinander,
je nach Größe der Steine.
Hinterfüllung mit Schotter siehe
Detail. Steine liegen trocken
aufeinander!

Den Verlauf der Einfassung mit
Sand oder Spray am Boden
markieren.

Hütte+Pergola:

Lage muss noch abgeklärt werden.
Abstand zur Grundgrenze?
Bodenplatte einreichen

Stromkabel verlegen für Pumpe
oder Quellstein mit Solarpumpe

Neues Grundstück:

- (Mähen mit Balkenmäher,
Motorsense oder Sense.)
muss nicht sein.
- Aufschütten, Niveau
angleichen
- Obere Schicht (10-15cm)
Sand-Kies-Humus-Gemisch.
Je magerer der Boden umso
einfacher lässt sich eine
Blumenwiese erhalten.
- Ansaat: Saatgut nicht
einarbeiten, sondern
Andrücken, Walzen.
Wildblumen sind Lichtkeimer

Projekt

Garten S. Entwurf

Maßstab
M 1:100



Datum/Zeichen
Sept. 2020/kk

Hinweise


Koten prüfen
Naturmaße nehmen

Planungsbüro

DI Karin Kerschner

Amstettnerstraße 19
3353 Seitenstetten
0650-9248699
office@freiraumkonzepte.at

Detail Stiege

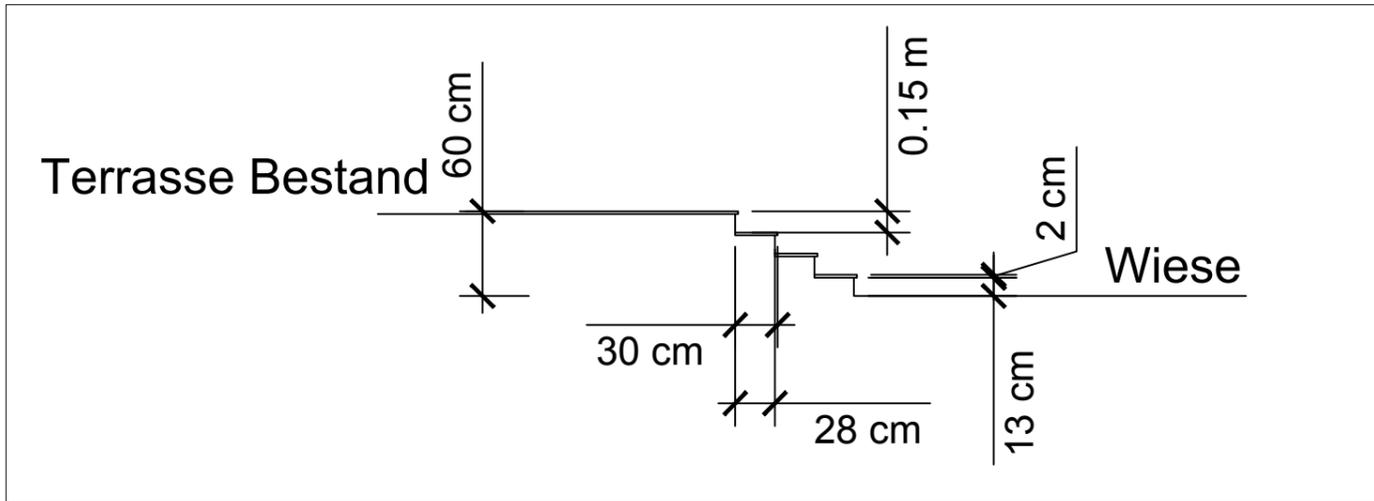


3 Stufen


Rohbau:
Höhe: 13-15 cm
Tiefe: 28cm

Fertig, mit Feinsteinzeugplatte:
Höhe 15-17 cm
Tiefe: 30 cm


Detail Pflanzbeet

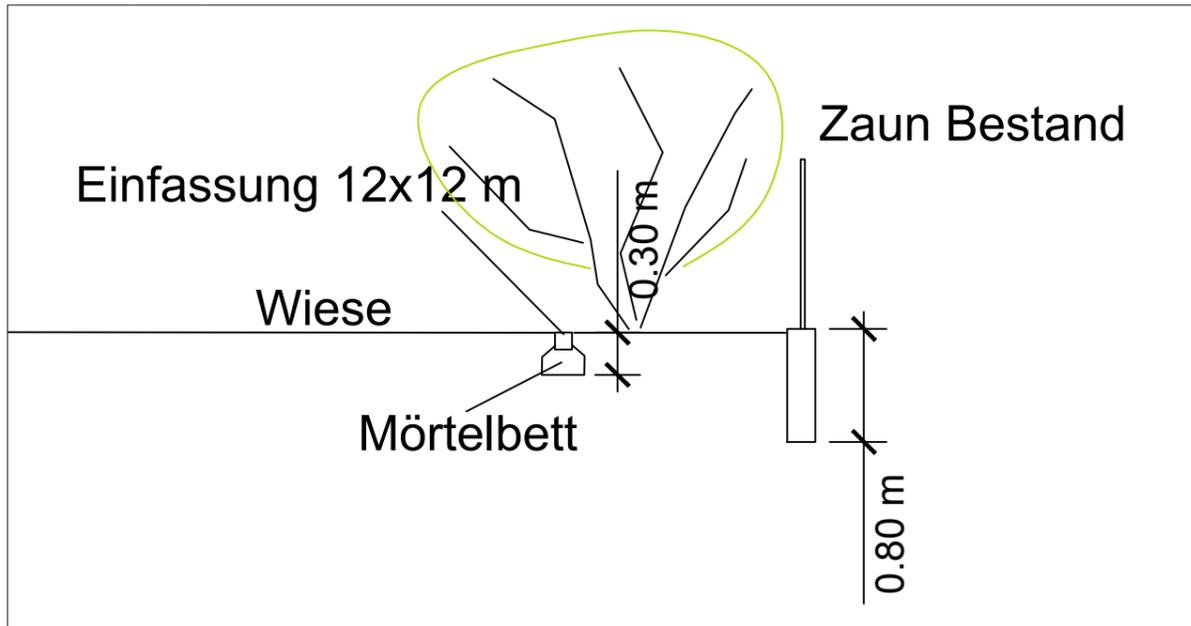

Detail Staudenbeet mit
Trockenstein -Mauer

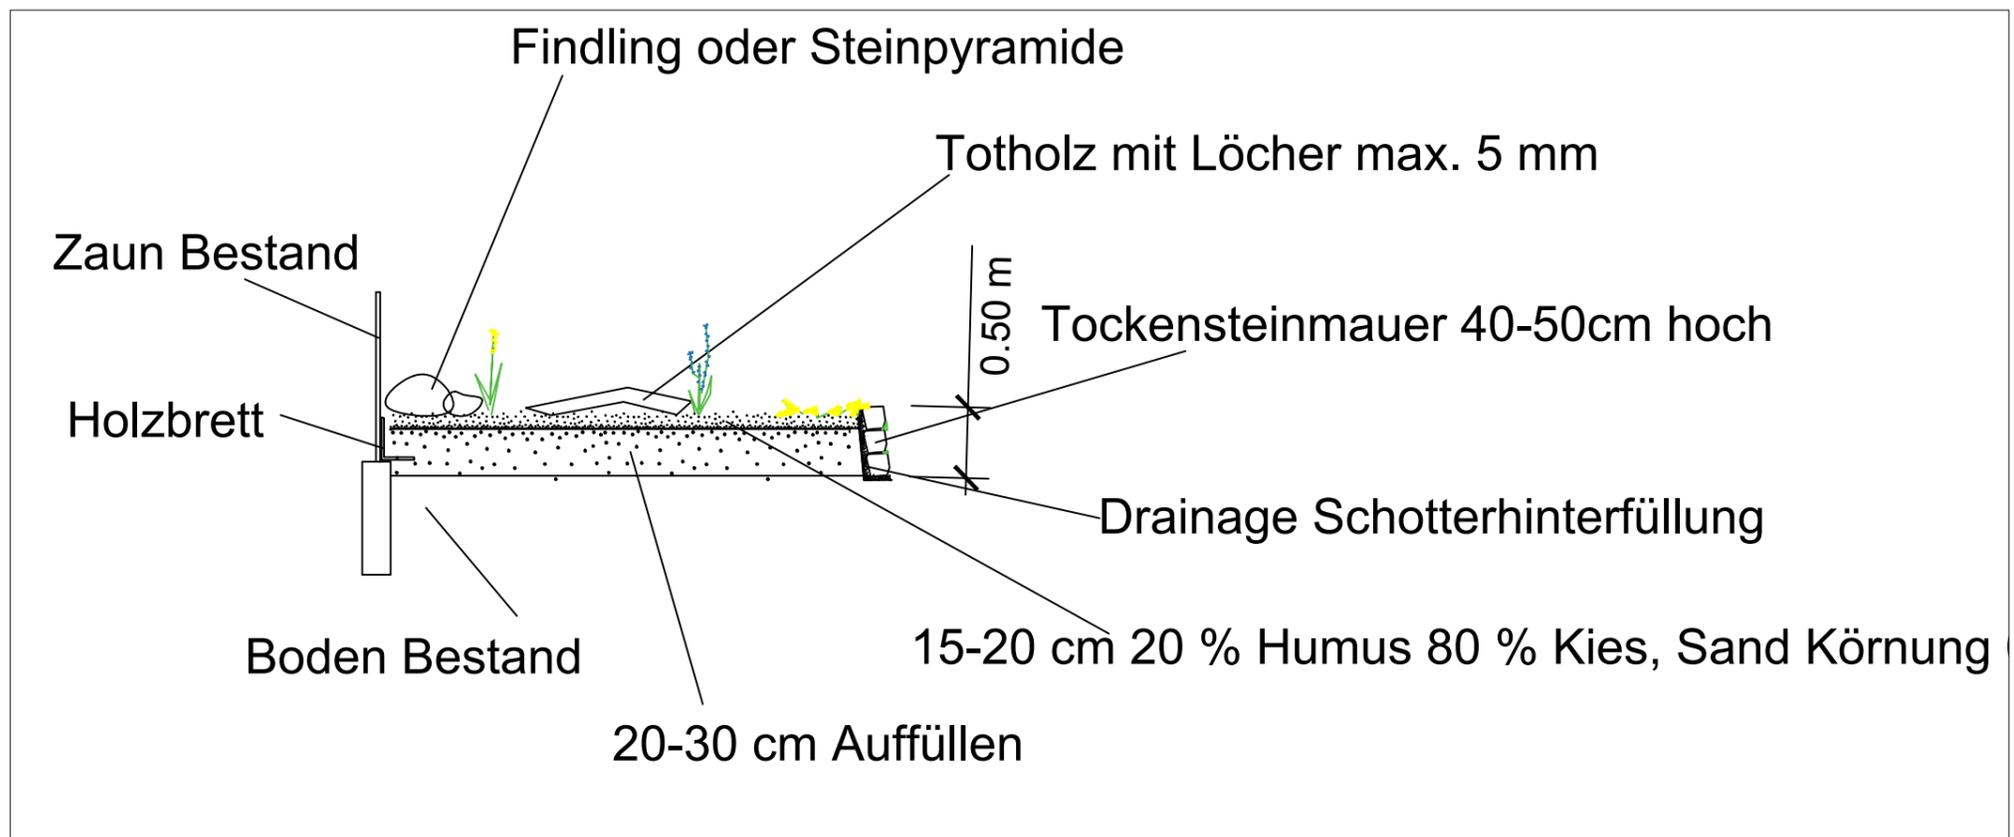

Detail Biotop

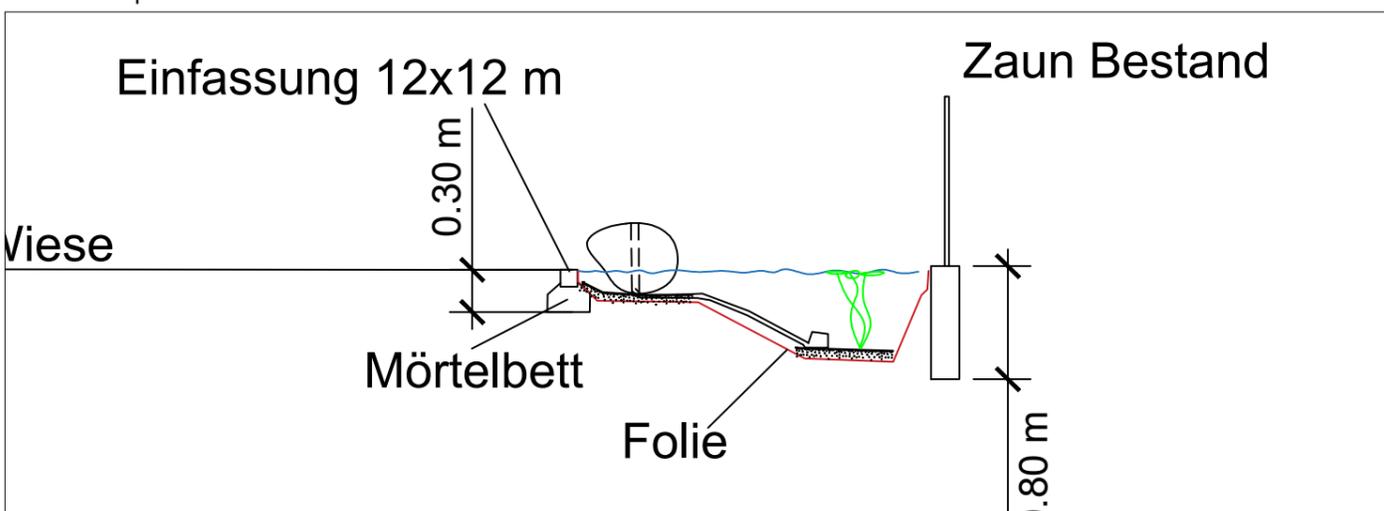

Garten S Entwurf

Hinweis
Koten prüfen
Naturmaße nehmen

Ansicht Terrasse mit Stiege



Beet für Pflanzen die Sonne und Trockenheit und nährstoffarmut mögen.

Projekt:
Garten
Auftrag
Nicole S



Drei Stufen verbinden den Bereich mit den Mülltonnen mit der Terrasse

Die ganze Terrasse mit einer Stufe umranden, muss aber nicht sein!

Links ist noch ein Teil vom Biotop mit Quellstein sichtbar. Dann kommen die drei Hainbuchen als Sichtschutz und dann ein Staudenbeet mit Schmetterlingsflieder.

Rechts befindet sich das Beet für die Trockenheitsliebenden Kräuter



Symbolfoto Rankgitter für Fallrohr: Fa Loberon
Stahlgitter gibt es auch bei der fa manufactum

Wenn ihr nichts in die Wnad bohren dürft können auch einzelene
Baugitterstäbe in den boden gesteckt werden oder die Pflanze
kann auch angebunden werden.

Geeignete Kletterpflanzen:

Lonicera Geißblatt henryi
Bittersüßer Nachtschatten

Kriech Rose Rosa arvensis

Rote Zaunrübe

Feuerbohnen

Hier könnt ihr gern experimentieren!

Projekt:
Garten
Auftrag
Nicole S



Ansicht Gartenerweiterung



Blick auf die Gartenerweiterung

Rechts das Biotop bis zur alten Grundgrenze, dann die Wildstrauchhecke

Links des Trockenbeet mit Findlingen, Steinpyramide, Sandarium und heimischen Wildblumen siehe Pflanzplan

Im Anschluß an das Beet befindet sich die Obststräucher

Entlang der südlichen Grundgrenze befinden sich zwei Obstbäume und eine Gartenhütte.



Projekt:
Garten
Auftrag
Nicole S



Trockenbeet Ruderalfläche

Folgende Bezugsquellen für Granitplatten, Gredplatten und Krustenplatten kann ich dir empfehlen:

Fa. Falk Antiksteine.at aus Eferding
<https://www.falk-antiksteine.at/produkte/steinplatten/>

Fa. Westasphalt (Straßenbaufirma, der Inhaber hat eine Faible für antike Baumaterialien) <http://www.west-asphalt.at/seiten/pflasterakzente/antikpflaster/objekt1.php>

Antik-stein.at

natursteine.at



Symbolfoto Mauer, mit Schotter hinterfüllen.



Symbolfoto Trockensteinmauer,



Projekt:
Garten
Auftrag
Nicole S



Sandarium, Totholz, Steinpyramide



Wasser im Garten



Teichform ausgraben



ohne Folienabstützung



Folienabstützung durch
Holzbrett 2,5 x 20 cm
mit Rundeisenstab



Folienabstützung
durch Betonrandleiste
in Mörtelbett

Varianten von Uferausbildungen in unzugänglichen Bereichen

Projekt:
Garten
Auftrag
Nicole S



Pflanzplan Garten Sattler Lang

ca 360 m²

10: Obstbäume Apfel oder Birne 2-3 Stk.

13: Heimische Wildgehölze

Naschgehölze

Aronia 1-2 Stk.

Felsenbirne 1-3 Stk

Stachelbeere 2-3 Stk

Mini Kiwi 2-3 Stk. gibts auch als Kletterpflanze, dann neben Zaun.

Ribisel 1-2 Stk.

Himbeere 3-5 Stk Himbeeren bilden jedes Jahr neue Triebe

5 Staudenbeet mit trockenverträglichen Pflanzen

Zwerg Schwertlilie (Iris pumila) 5 Stk.

Königskerzen 2 Stk.

Nachtkerze 2 Stk.

Heidenelke 5 Stk oder Samen

Taubenscabiose 3-5 Stk.

Mauerpfeffer (sedum) 3 Stk,

Felsen Fetthenne 3 Stk.

Muskatellersalbei 3 Stk.

Berg Aster 2 Stk,

Berg Lauch (Allium senescens)

Natternkopf 2-3 Stk.

Kuhschelle (Pulsatilla vulgaris) 5 Stk

Wegwarte 3 Stk.

Färberkamillie 3 Stk.

Nickendes Perlgras 3 Stk.

Zypressen Wolfsmilch 1 Stk.

Malve (Malva moschate ,alba') 3-5 Stk.

Bittersüßer Nachtschatten: filigrane Kletterpflanze, rankt leicht beim Zaun entlang 2-4 Stk.

3. Laubbaum


Hochstamm (Krone beginnt erst ab 2,5/3m)

Stammumfang 18/20cm

zB.: Silberlinde, Feldahorn, Walnuss

12. Kräuterbeet

Dost Ysop Salbei, Thymian, Currykraut, Colakraut/Eberraute, Wehrmut/Artemisa

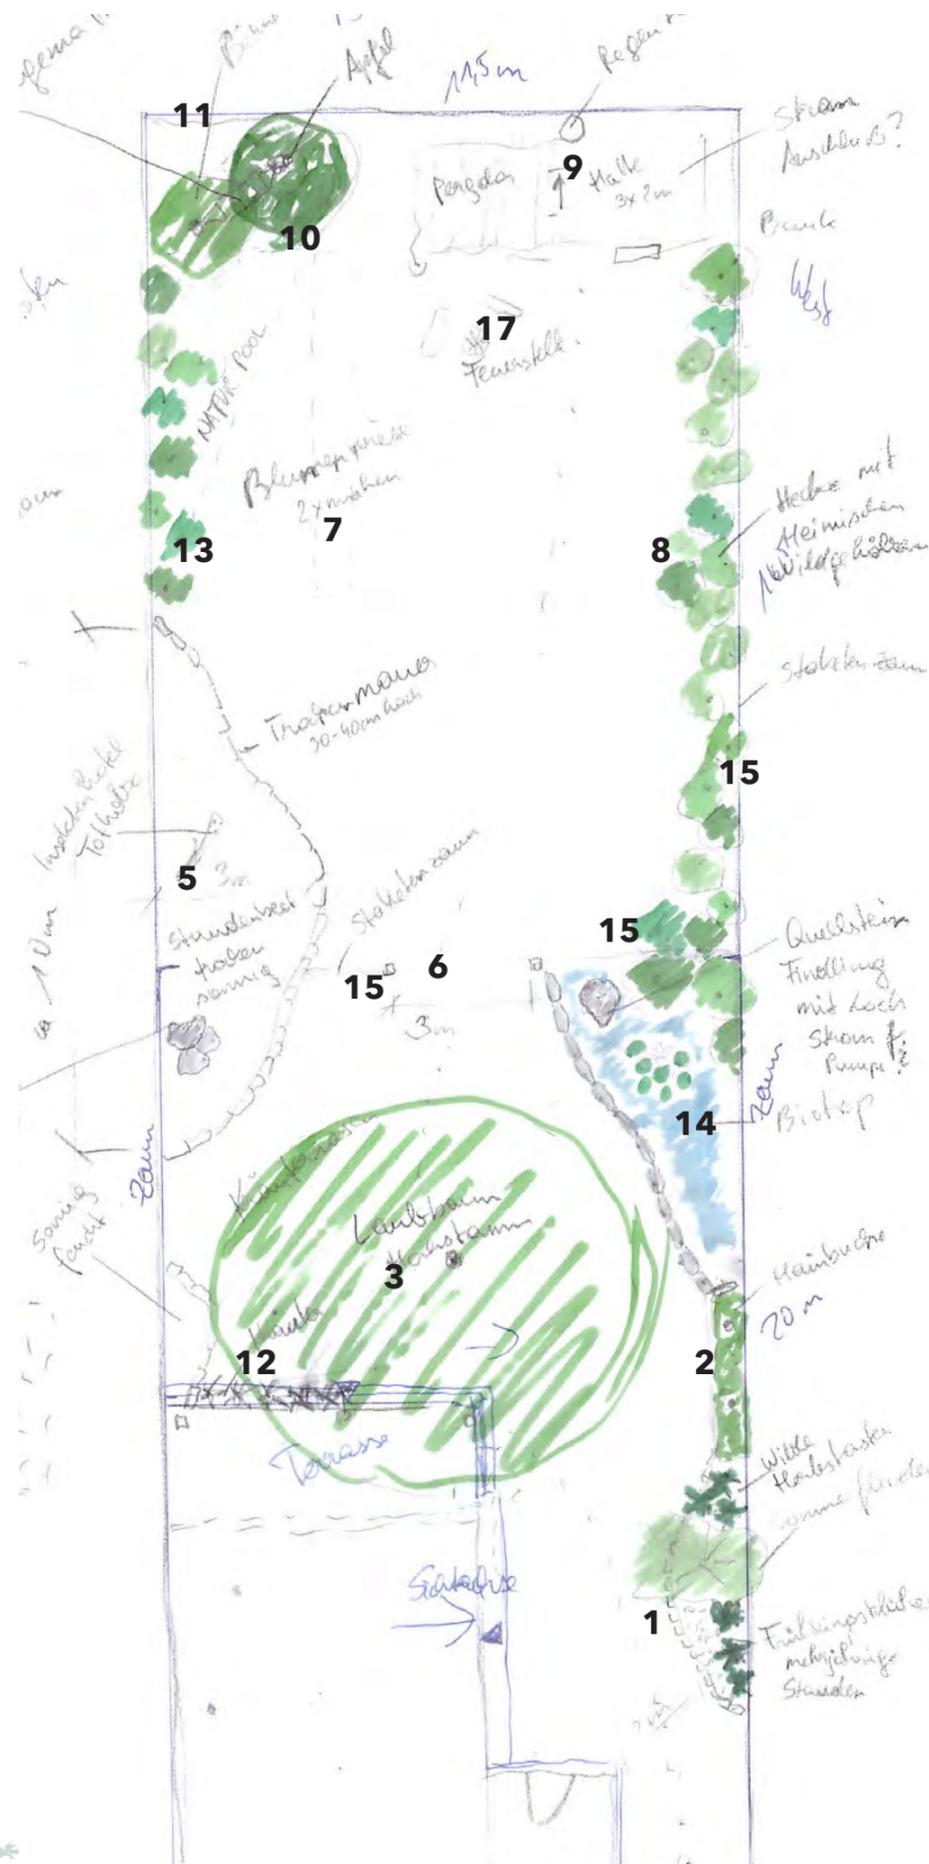

8. Wildgehölzhecke

Abstand ca 0,8 m, 23- 25 Stk.

Holunder 2 Stk.

Felsenbirne 3 Stk.

Kornelkirsche 3 Stk.

Wildrose (zB Rosa glauca) 1 Stk.

Pipernuss 5 Stk.

Hasel 1 Stk.

Weißdorn 3 Stk.

Schlehe 1 Stk.

Gemeiner Schneeball 2 Stk.

Liguster 2 Stk.

Echter Wacholder (Juniperus comunis) 3 Stk.

Sanddorn (bildet Ausläufer, wenn mind.

einmal im Jahr gemäht wird ist das nicht schlimm) 1 Stk.

14. Teichpflanzen

Teichrose 1 Stk.

Froschbiss

Mädesüß

Blutweiderich 3 Stk.

Sibirische Schwertlilie 5 Stk.

Schnittlauch 3 Stk.

Wasserminze 1 Stk.

Beinwell 1 Stk.

Schwanenblume

Echter Eibisch

2. Hainbuchen 2-3 Stk.

1. Staudenbeet mit Strauch

Schmetterlingsflieder Budleja Davidii

Wildaster 2x 3er Gruppe

Akelei 3-6 Stk.

Färberkamille 3 Stk.

Wilde Malve 3 Stk

Arznei Primel 6 Stk.

Fetthenne (Sedum telephium) 3 Stk.

Frauenmantel 3 Stk.

Frühlingsblüher (Krokus) 50-100 Stk im Herbst im ganzen Garten verteilt. zieht ende März wieder ein. Krokus mögen die Wildbienen im Frühling gerne zum Aufwärmen.

Projekt:

Garten

Auftrag

Nicole S

Karin
Kerschne

r

freiraumkonzepte.at

Pflegehinweise allgemein

Die Bäume nach der Pflanzung die ersten 3 Monate sehr gut eingießen! Anwuchspflege!

Pflanzloch soll gut durchlässig sein, damit sich keine Staunässe bildet. Bäume brauchen Wasser und Luft.

Holz wird mit der Zeit grau! Bitte beim Farbkonzept beachten. Passt gut zu Anthrazith. Streichen verlängert die Haltbarkeit nicht!!

Im Frühling abgestorbene Pflanzenteile entfernen.


Frei wachsende Hecke die ersten 3-4 Jahre nicht schneiden!

Sträucher in Einzellage: Um den Habitus (das Erscheinungsbild) des Gehölzes zu erhalten **nicht** oben drüber schneiden sondern einzelne alte dicke Äste 5-10cm oberhalb vom Boden raus schneiden.

Statt Rindenmulch Hackschnitzel verwenden. Rindenmulch ist für viele Pflanzen zu sauer/scharf. Hin und wieder mit EM (Effektive Mikroorganismen) gießen oder sprühen.

Der Komposthaufen muss immer gut durchlüftet sein! Keine gekochten Essensreste oder Fleisch auf den Komposthaufen. Das zieht Ratten an. NUR rohe Lebensmittelreste.

VIEL FREUDE MIT EUREM GARTEN!

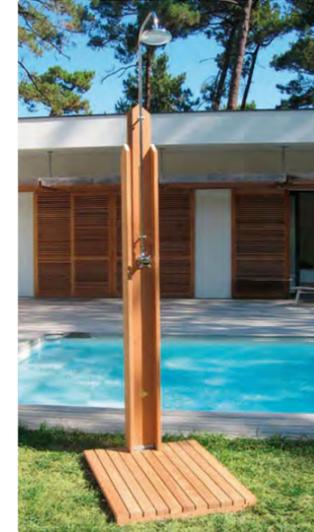

Symbolfoto Dusche, Viele Ideen findet man dafür auf PINTEREST



Symbolfoto Pergola



Felsenbirne Schimförmig (3-5 Stämme)



Sichtschutzelement, Stahlrahmen, Holzlattung



Staketenzaun mit Kapuzinerkresse, günstige Abgrenzung



Symbolfoto Holztrog
www.adventurespa.at

Projekt:
Garten
Auftrag
Nicole S

