

Lageplan 1:500



Beschreibung

Die Hochstämme sollen in Zukunft Windstopper und Schattenspendler sein. Die Hochstämme sind das raumbildende Element und grenzen das Wohnbaugebiet vom anschließenden Radweg und Grünland ab.

Die Strauch-Reihen und Strauch-Gruppen aus heimischen Gehölzen sind ökologisch wertvoll, und unterteilen den gemeinsamen Freiraum. Abstand von der Grundgrenze: 1m, Abstand zwischen den Sträuchern: 0,8-1m

Kräuterrasen, Wildblumensaum, Sickermulde: REWISA zertifiziertes Saatgut.

Geländemodellierung: Der Kinderspielbereich wird teilweise durch einen Hügel vom allgemeinen Bereich räumlich getrennt. Der Hügel kann im Winter zum Rutschen verwendet werden und die restliche Jahreszeit zum rauf und runter laufen, runter rollen,...

Überdachte Sitzplätze können auch bei Regen genutzt werden. Vor den Sitzplätzen soll ein Schotterkoffer eingebaut werden, damit der Boden nicht zu verdichtet wird und damit keine gatschigen Einbuchtungen entstehen.

Wege: teilweise asphaltiert und teilweise Schotterterrassen Wege für Abkürzungen.

Projekt

Wohnhausanlage Kupferstraße 9+11

Plantitel

Bepflanzung, Sitzplätze

Maßstab
M 1:500



Datum/Zeichen
April 2021/kk

Legende



Laubbaum Hochstamm



Strauch



Kräuterrasen mit Frühlingsblüher

Blumenwiese 1 Mahd im Oktober



Sitzmöglichkeit



Höhen neu

Auftraggeber

Die Siedlung
Gemeinnützige
Wohnungsgenossenschaft
Bmst DI W. Liebl
Ardaggerstraße 28
3300 Amstetten


Plangrundlage

Einreichplan PDF
Orthophoto NÖGIS

Planungsbüro

DI Karin Kerschner
Garten- und Freiraumplanung
Amstettnerstraße 19, 3353 Seitenstetten
0650 9248699
office@freiraumkonzepte.at
www.freiraumkonzepte.at



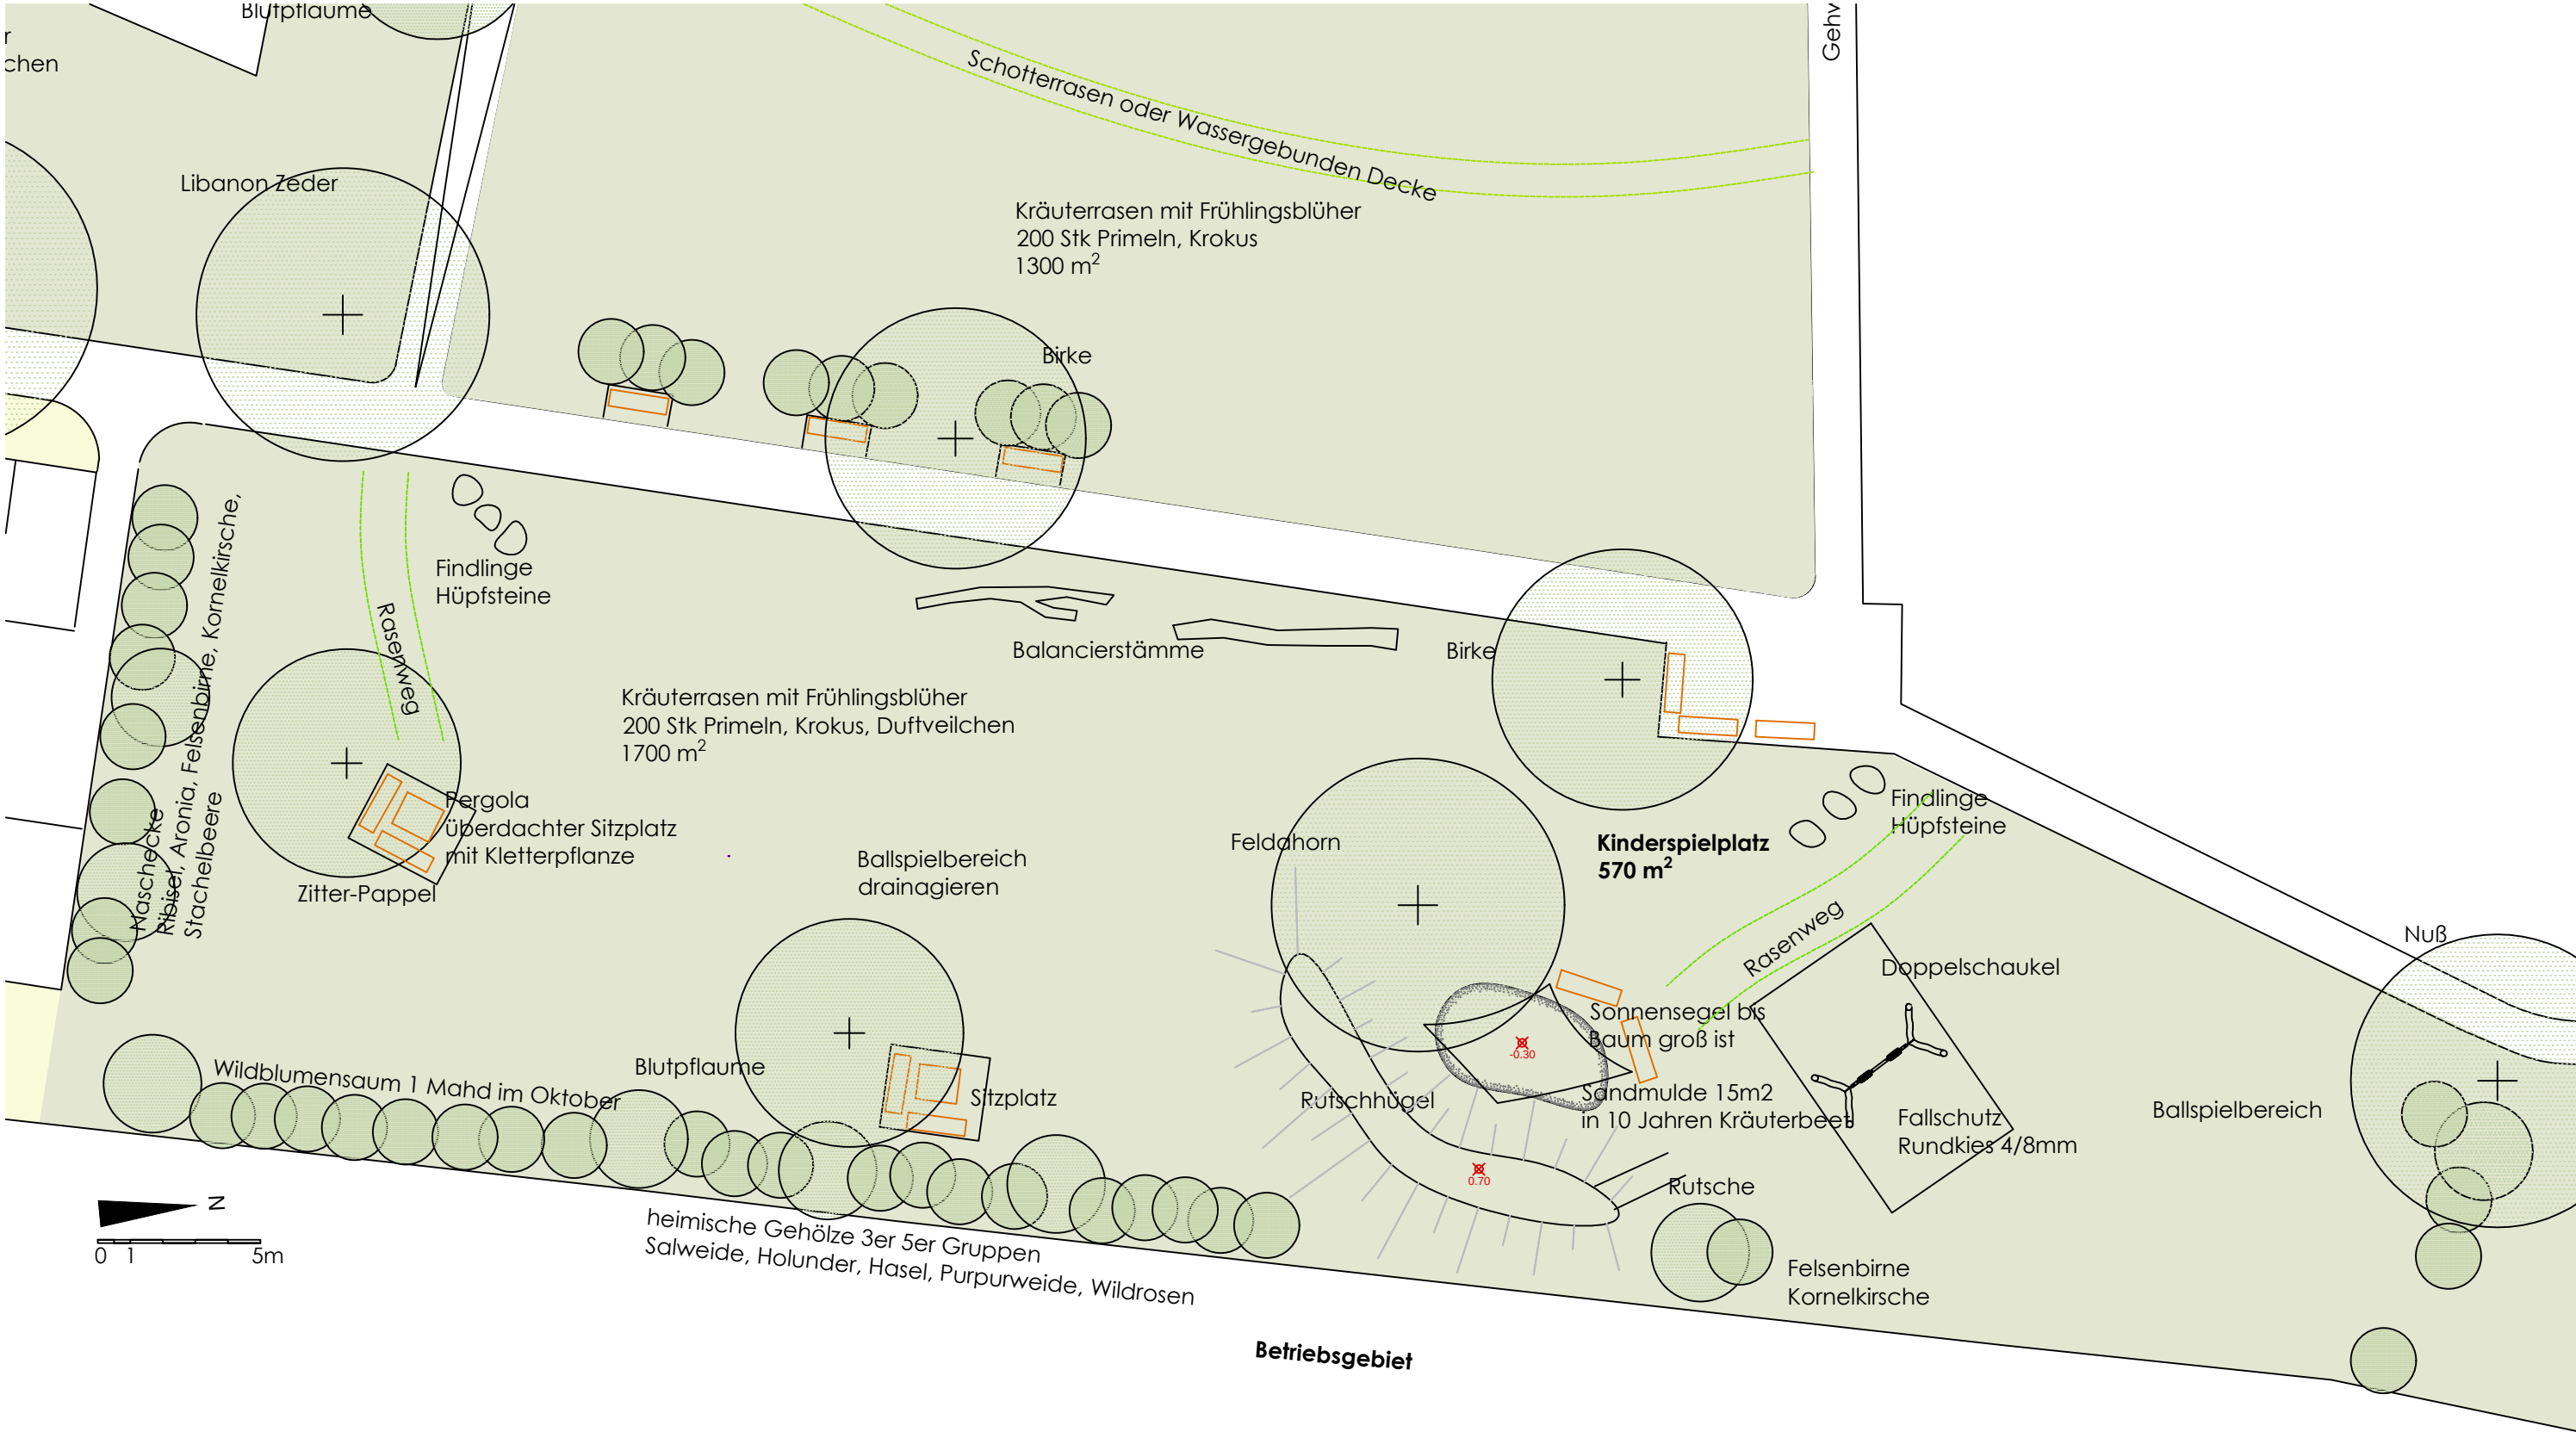

Legende	
	Laubbaum Hochstamm
	Strauch
	Kräuterrasen mit Frühlingsblüher
	Blumenwiese 1 Mahd im Oktober
	Sitzmöglichkeit
	Höhen neu

DI Karin Kerschner
Garten- und Freiraumplanung
Amstettnerstraße 19, 3353 Seitenstetten
T 0650 9248699
office@freiraumkonzepte.at
www.freiraumkonzepte.at



Legende	
	Laubbaum Hochstamm
	Strauch
	Kräuterrasen mit Frühlingsblüher
	Blumenwiese 1 Mahd im Oktober
	Sitzmöglichkeit
	Höhen neu



Legende	
	Laubbaum Hochstamm
	Strauch
	Kräuterrasen mit Frühlingsblüher
	Blumenwiese 1 Mahd im Oktober
	Sitzmöglichkeit
	Höhen neu

DI Karin Kerschner
Garten- und Freiraumplanung
Amstettnerstraße 19, 3353 Seitenstetten
T 0650 9248699
office@freiraumkonzepte.at
www.freiraumkonzepte.at



Legende	
	Laubbaum Hochstamm
	Strauch
	Kräuterrasen mit Frühlingsblüher
	Blütenwiese 1 Mahd im Oktober
	Sitzmöglichkeit
	Höhen neu